
Приложение 2
к приказу Енисейского БВУ
от «25» февраля 2020 г. № 43

Определение границ зон затопления, подтопления территорий, прилегающих к р. Енисей, р. Кача, р. Бугач, р. Базаиха в границах г. Красноярска

Обзорное графическое описание местоположения границ зон затопления и подтопления территорий, прилегающих к р. Енисей, р. Кача, р. Бугач, р. Базаиха

Условные обозначения

- зоны затопления территорий, прилегающих к водотоку, затапливаемых при половодьях и при пропуске паводков однопроцентной обеспеченности (повторяемость один раз в 100 лет)
- зона затопления территорий, прилегающих к Мясокомбинатовскому пруду, затапливаемых при форсированном подпорном уровне воды водохранилища 3 % обеспеченности
- 1000 опорные точки границ зоны затопления, их порядковые номера
- территории в границах зоны затопления, затапливаемые при максимальных уровнях воды 3% обеспеченности
- территории в границах зоны затопления, затапливаемые при максимальных уровнях воды 5% обеспеченности
- территории в границах зоны затопления, затапливаемые при максимальных уровнях воды 10% обеспеченности
- территории в границах зоны затопления, затапливаемые при максимальных уровнях воды 25% обеспеченности
- территории в границах зоны затопления, затапливаемые при максимальных уровнях воды 50% обеспеченности
- незарегулированный водоток
- зарегулированный водоток
- граница ГО город Красноярск

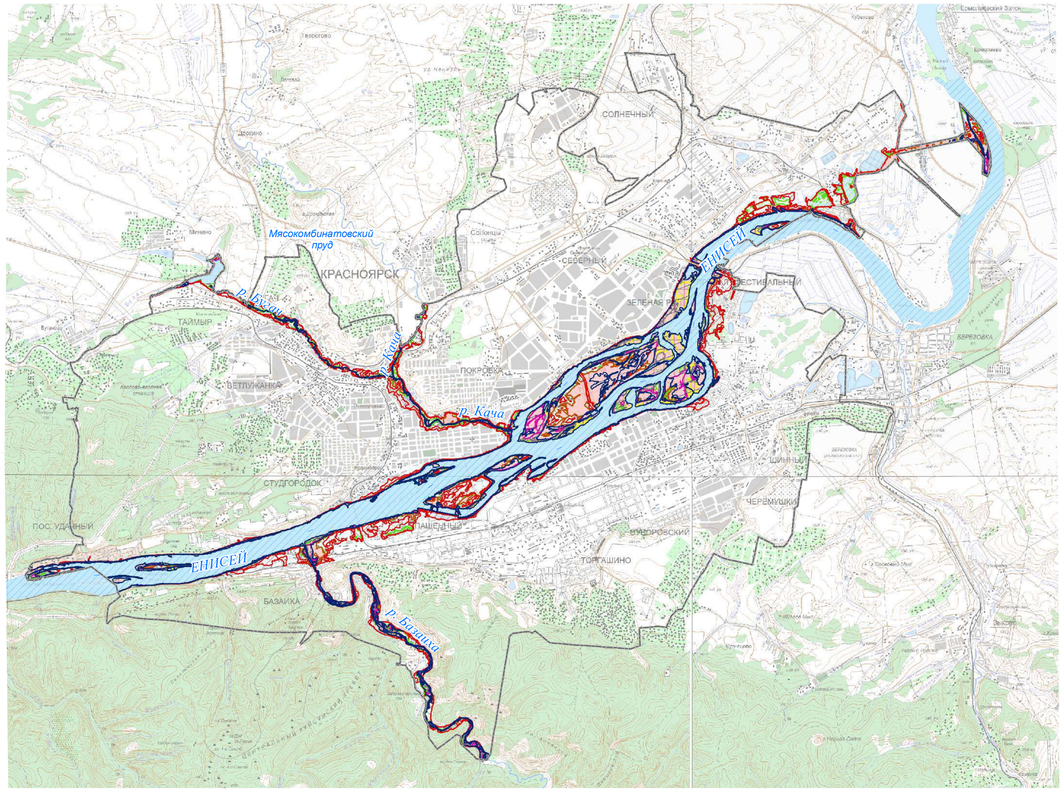

Наименование водного объекта	Зоны затопления, подтопления и их территории	Площадь, км^2
р. Енисей	Зона затопления территорий, прилегающих к зарегулированной р. Енисей в нижнем бьефе Красноярского гидроузла, затапливаемых при пропуске паводков 1% обеспеченности (повторяемость один раз в 100 лет)	14.867
р. Енисей	Территории в границах зоны затопления, затапливаемые при максимальных уровнях воды 3%обеспеченности	0.407
р. Енисей	Территории в границах зоны затопления, затапливаемые при максимальных уровнях воды 5%обеспеченности	0.187
р. Енисей	Территории в границах зоны затопления, затапливаемые при максимальных уровнях воды 10%обеспеченности	6.780
р. Енисей	Территории в границах зоны затопления, затапливаемые при максимальных уровнях воды 25%обеспеченности	5.351
р. Енисей	Территории в границах зоны затопления, затапливаемые при максимальных уровнях воды 50%обеспеченности	3.359
р. Енисей	Зона подтопления, прилегающая к зоне затопления территорий, прилегающих к зарегулированной р. Енисей в нижнем бьефе Красноярского гидроузла, затапливаемых при пропуске паводков 1% обеспеченности (повторяемость один раз в 100 лет)	9.704
р. Енисей	Территории сильного подтопления при глубине залегания грунтовых вод менее 0,3 м от поверхности в границе зоны подтопления	1.717
р. Енисей	Территории умеренного подтопления при глубине залегания грунтовых вод менее 0,3-0,7 до 1,2-2,0 м от поверхности в границе зоны подтопления	4.183
р. Енисей	Территории слабого подтопления при глубине залегания грунтовых вод менее 2,0 до 3,0 м от поверхности в границе зоны подтопления	3.804
р. Базаиха	Зона затопления территорий, прилегающих к незарегулированной р. Базаиха, затапливаемых при половодьях 1% обеспеченности (повторяемость один раз в 100 лет)	1.316
р. Базаиха	Территории в границах зоны затопления, затапливаемые при максимальных уровнях воды 3%обеспеченности	1.114
р. Базаиха	Территории в границах зоны затопления, затапливаемые при максимальных уровнях воды 5%обеспеченности	0.938
р. Базаиха	Территории в границах зоны затопления, затапливаемые при максимальных уровнях воды 10%обеспеченности	0.756
р. Базаиха	Территории в границах зоны затопления, затапливаемые при максимальных уровнях воды 25%обеспеченности	0.578
р. Базаиха	Территории в границах зоны затопления, затапливаемые при максимальных уровнях воды 50%обеспеченности	0.454
р. Базаиха	Зона подтопления, прилегающая к зоне затопления территорий, прилегающих к незарегулированной р. Базаиха, затапливаемых при половодьях 1% обеспеченности (повторяемость один раз в 100 лет)	1.210

Наименование водного объекта	Зоны затопления, подтопления и их территории	Площадь, км^2
р. Бугач (выше Мясокомбинатовского пруда)	Зона затопления территорий, прилегающих к незарегулированной р. Бугач, затапливаемых при половодьях 1% обеспеченности (повторяемость один раз в 100 лет)	0.032
р. Бугач	Территории в границах зоны затопления, затапливаемые при максимальных уровнях воды 3%обеспеченности	0.030
р. Бугач	Территории в границах зоны затопления, затапливаемые при максимальных уровнях воды 5%обеспеченности	0.025
р. Бугач	Территории в границах зоны затопления, затапливаемые при максимальных уровнях воды 10%обеспеченности	0.019
р. Бугач	Территории в границах зоны затопления, затапливаемые при максимальных уровнях воды 25%обеспеченности	0.013
р. Бугач	Территории в границах зоны затопления, затапливаемые при максимальных уровнях воды 50%обеспеченности	0.011
р. Бугач	Зона подтопления, прилегающая к зоне затопления территорий, прилегающих к незарегулированной р. Бугач, затапливаемых при половодьях 1% обеспеченности (повторяемость один раз в 100 лет)	0.041
р. Бугач	Территории сильного подтопления при глубине залегания грунтовых вод менее 0,3 м от поверхности в границе зоны подтопления	0.012
р. Бугач	Территории умеренного подтопления при глубине залегания грунтовых вод менее 0,3-0,7 до 1,2-2,0 м от поверхности в границе зоны подтопления	0.023
р. Бугач	Территории слабого подтопления при глубине залегания грунтовых вод менее 2,0 до 3,0 м от поверхности в границе зоны подтопления	0.006
р. Бугач (ниже Мясокомбинатовского пруда)	Зона затопления территорий, прилегающих к зарегулированной р. Бугач в нижнем бьефе Мясокомбинатовского пруда, затапливаемых при пропуске паводков 1% обеспеченности (повторяемость один раз в 100 лет)	0.233
р. Бугач	Территории в границах зоны затопления, затапливаемые при максимальных уровнях воды 3%обеспеченности	0.203
р. Бугач	Территории в границах зоны затопления, затапливаемые при максимальных уровнях воды 5%обеспеченности	0.166
р. Бугач	Территории в границах зоны затопления, затапливаемые при максимальных уровнях воды 10%обеспеченности	0.129
р. Бугач	Территории в границах зоны затопления, затапливаемые при максимальных уровнях воды 25%обеспеченности	0.095
р. Бугач	Территории в границах зоны затопления, затапливаемые при максимальных уровнях воды 50%обеспеченности	0.072
р. Бугач	Зона подтопления, прилегающая к зоне затопления территорий, прилегающих к зарегулированной р. Бугач в нижнем бьефе Мясокомбинатовского пруда, затапливаемых при пропуске паводков 1% обеспеченности (повторяемость один раз в 100 лет)	1.239

Утверждено:

Енисейское БВУ — Руководитель А.А.Короткова, Приказ № 43 от 25.02.2020. подпись М.П. «25» февраля 2020 г.

Согласовано:

Департамент Росгидромета по Сибирскому федеральному округу — Начальник А.Н. Гритчин, подпись М.П. «13» декабря 2019 г.

Главное управление МЧС России по Красноярскому краю — Начальник И.Н. Лиевен, подпись М.П. «27» февраля 2020 г.

Управление Росприроднадзора по Красноярскому краю — ф.и.о. руководителя В.А. Нетребко, подпись М.П. «27» февраля 2020 г.

Управление Росреестра по Красноярскому краю — Руководитель Л.В. Кайер, подпись М.П. «27» февраля 2020 г.


Масштаб 1 : 100 000

Определение границ зон затопления, подтопления территорий, прилегающих к р. Енисей, р. Кача, р. Бугач, р. Базаиха в границах г. Красноярска

Графическое описание местоположения границ зон затопления территорий, прилегающих к р. Енисей

Выносной лист № 1

Схема расположения листов

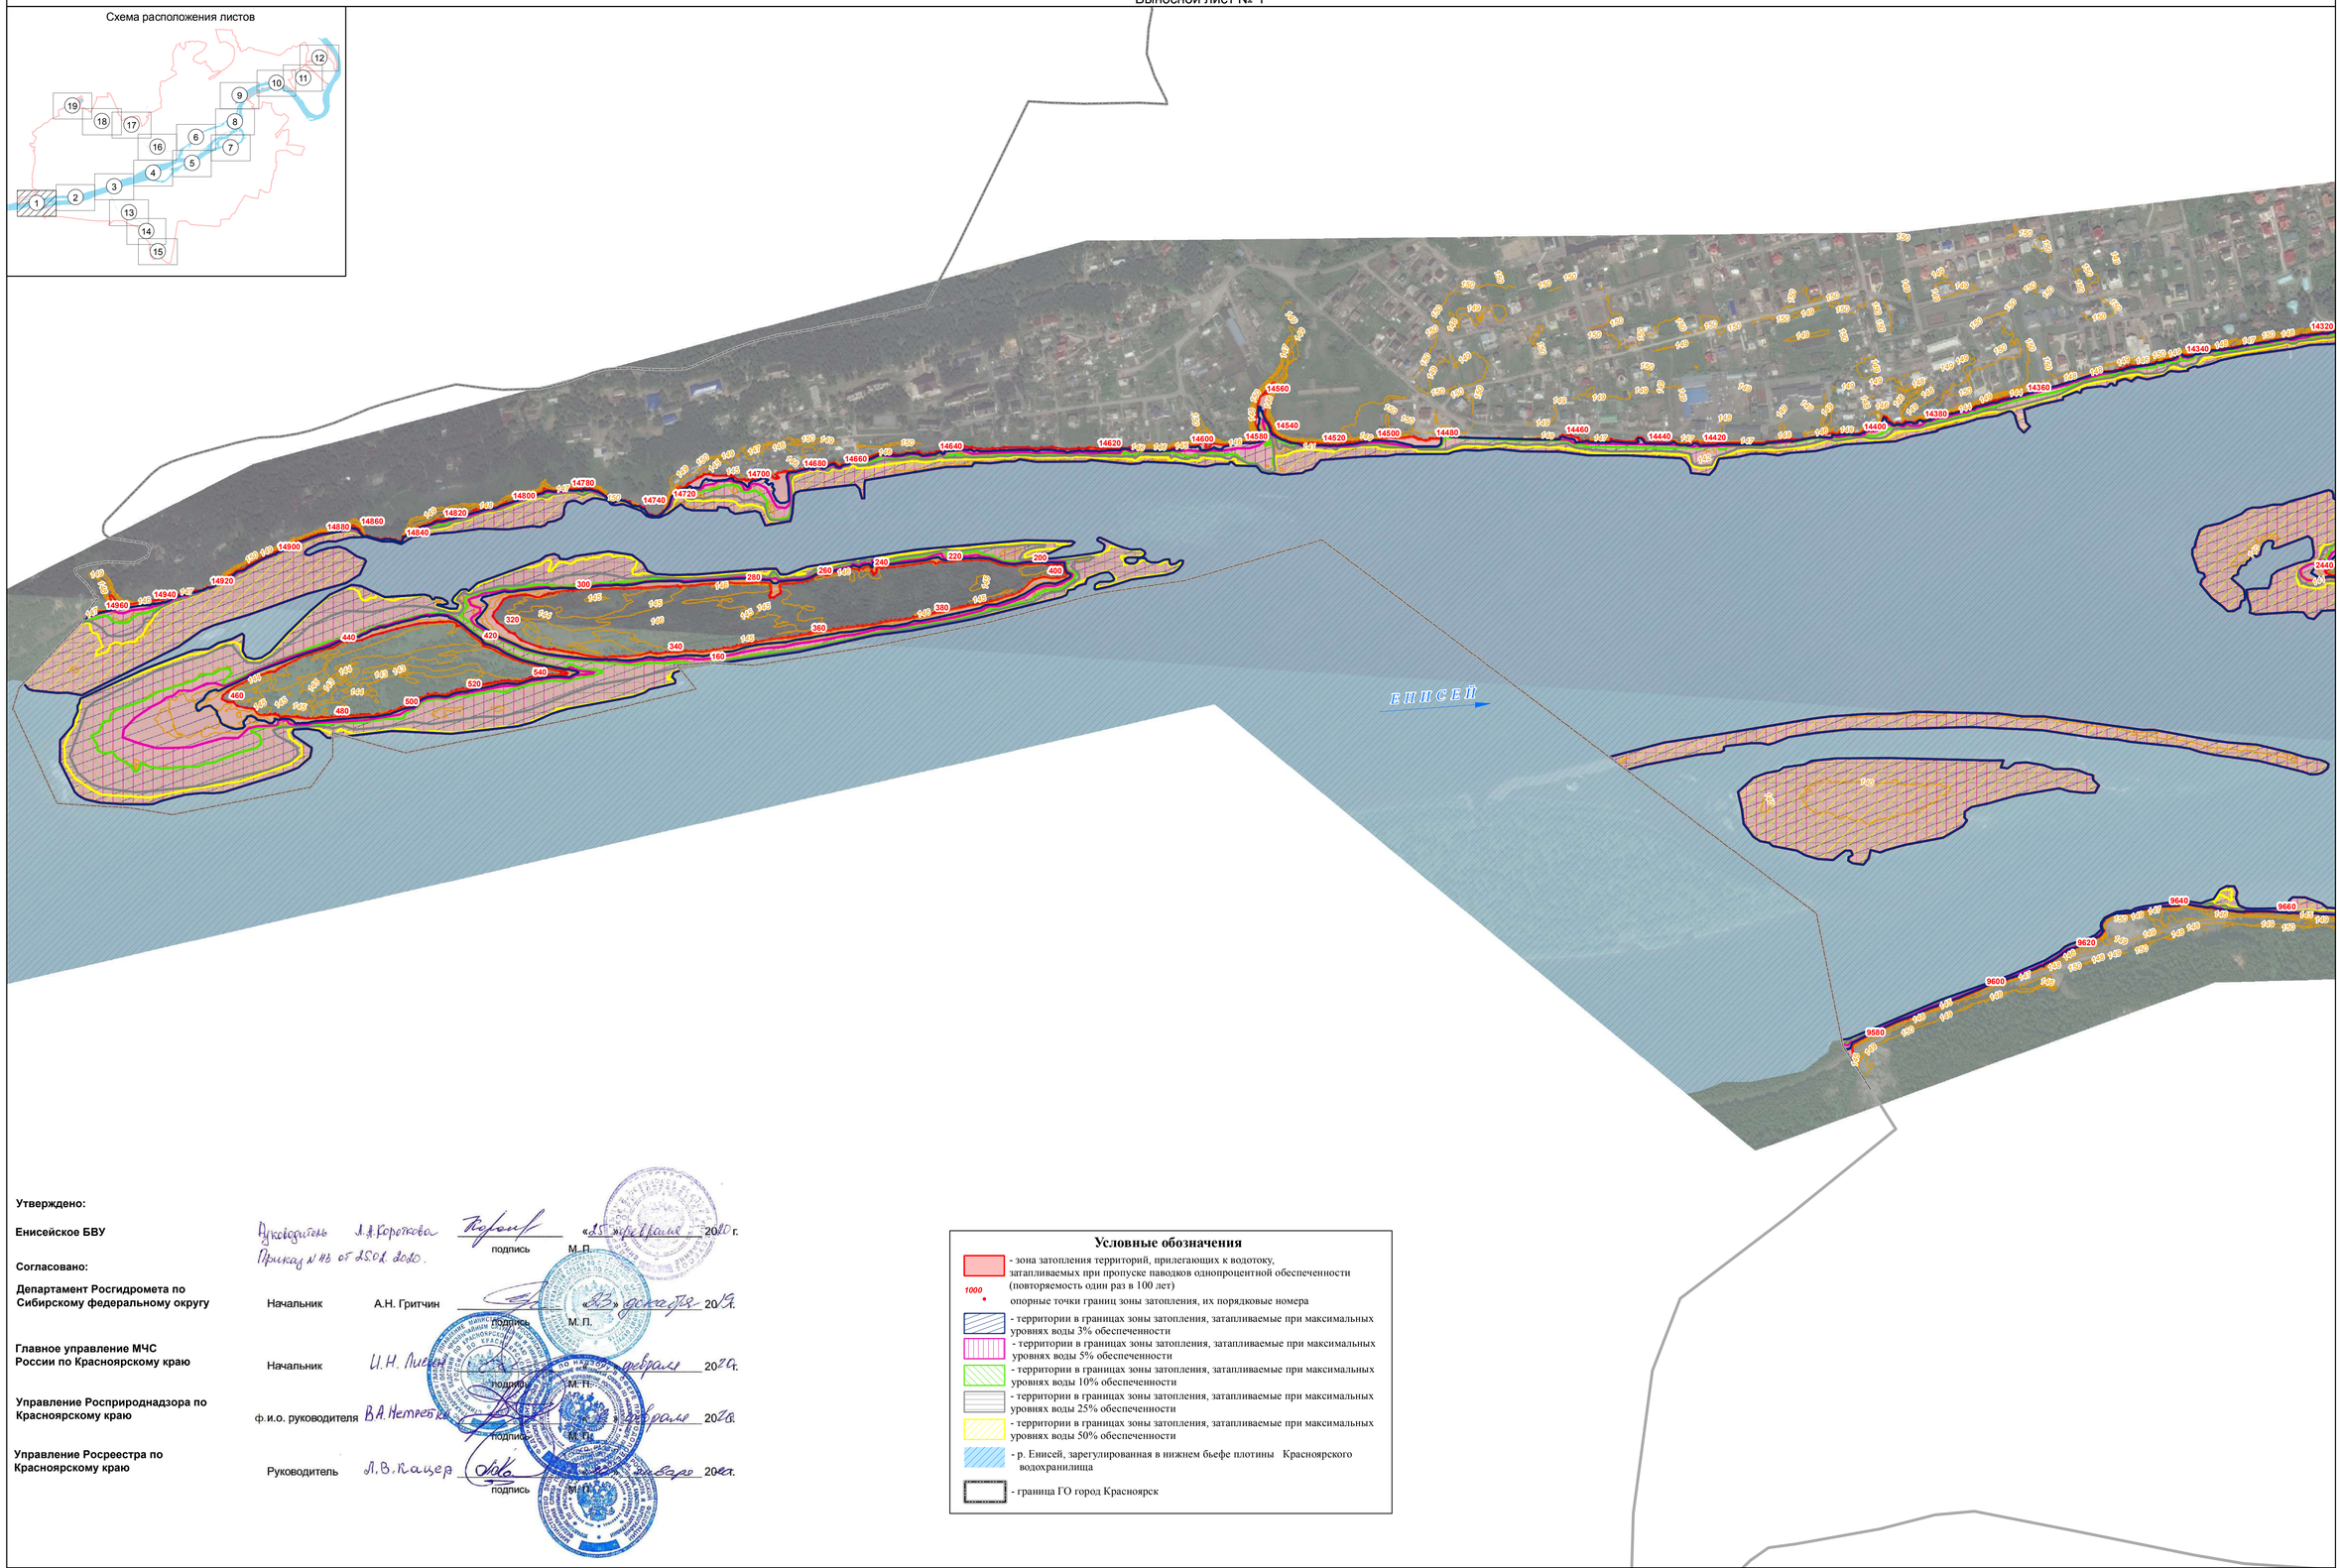

Утверждено:

Енисейское БВУ — Руководитель Л.А. Короткова, Приказ № 45 от 25.02.2020. подпись М.П. «25» февраля 2020 г.

Согласовано:

Департамент Росгидромета по Сибирскому федеральному округу — Начальник А.Н. Гритчин, подпись М.П. «03» декабря 20[illegible] г.

Главное управление МЧС России по Красноярскому краю — Начальник И.Н. Лисей, подпись М.П. «28» февраля 2020 г.

Управление Росприроднадзора по Красноярскому краю — ф.и.о. руководителя В.А. Нетребский, подпись М.П. «27» февраля 2020 г.

Управление Росреестра по Красноярскому краю — Руководитель Л.В. Кацер, подпись М.П. «[illegible]» января 20[illegible] г.

Условные обозначения

- зона затопления территорий, прилегающих к водотоку, затапливаемых при пропуске паводков однопроцентной обеспеченности (повторяемость один раз в 100 лет)
- 1000 — опорные точки границ зоны затопления, их порядковые номера
- территории в границах зоны затопления, затапливаемые при максимальных уровнях воды 3% обеспеченности
- территории в границах зоны затопления, затапливаемые при максимальных уровнях воды 5% обеспеченности
- территории в границах зоны затопления, затапливаемые при максимальных уровнях воды 10% обеспеченности
- территории в границах зоны затопления, затапливаемые при максимальных уровнях воды 25% обеспеченности
- территории в границах зоны затопления, затапливаемые при максимальных уровнях воды 50% обеспеченности
- р. Енисей, зарегулированная в нижнем бьефе плотины Красноярского водохранилища
- граница ГО город Красноярск

Масштаб 1 : 5 000


Определение границ зон затопления, подтопления территорий, прилегающих к р. Енисей, р. Кача, р. Бугач, р. Базаиха в границах г. Красноярска

Графическое описание местоположения границ зон затопления территорий, прилегающих к р. Енисей

Выносной лист № 2

Схема расположения листов



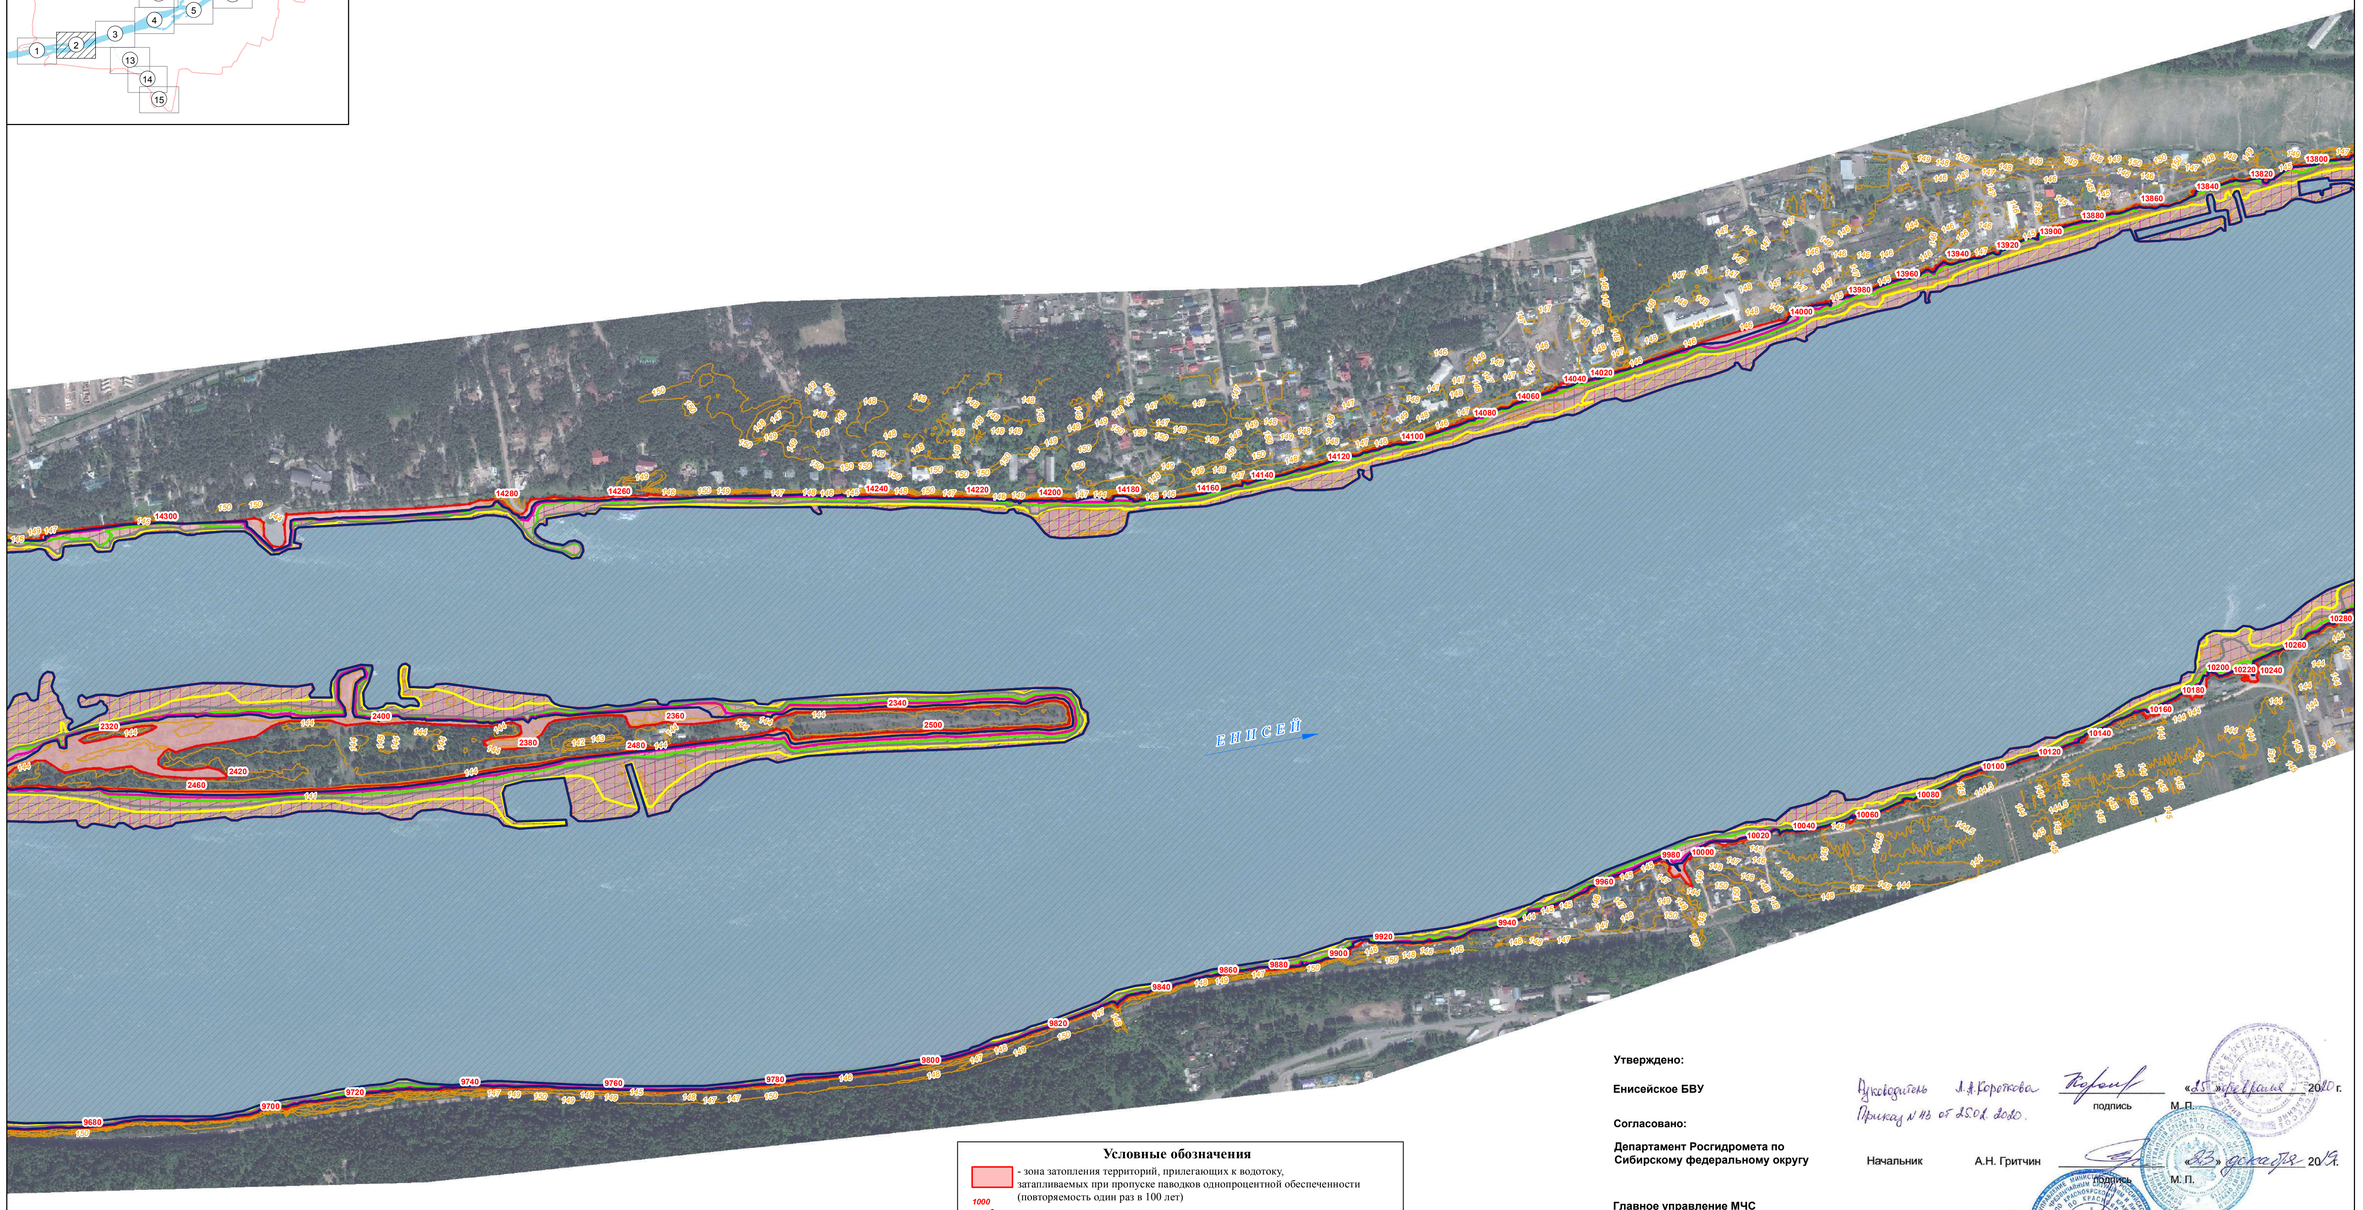

Условные обозначения

- зона затопления территорий, прилегающих к водотоку, затапливаемых при пропуске паводков однопроцентной обеспеченности (повторяемость один раз в 100 лет)
- 1000 опорные точки границ зоны затопления, их порядковые номера
- территории в границах зоны затопления, затапливаемые при максимальных уровнях воды 3% обеспеченности
- территории в границах зоны затопления, затапливаемые при максимальных уровнях воды 5% обеспеченности
- территории в границах зоны затопления, затапливаемые при максимальных уровнях воды 10% обеспеченности
- территории в границах зоны затопления, затапливаемые при максимальных уровнях воды 25% обеспеченности
- территории в границах зоны затопления, затапливаемые при максимальных уровнях воды 50% обеспеченности
- р. Енисей, зарегулированная в нижнем бьефе плотины Красноярского водохранилища
- граница ГО город Красноярск

Утверждено:

Енисейское БВУ — Руководитель Л.А. Короткова, Приказ № 43 от 25.02.2020. подпись, «25» февраля 2020 г., М.П.

Согласовано:

Департамент Росгидромета по Сибирскому федеральному округу — Начальник А.Н. Гритчин, подпись, «03» декабря 20 19 г., М.П.

Главное управление МЧС России по Красноярскому краю — Начальник И.Н. Лигей, подпись, «20» февраля 2020 г., М.П.

Управление Росприроднадзора по Красноярскому краю — ф.и.о. руководителя В.А. Нетребский, подпись, «28» февраля 2020 г., М.П.

Управление Росреестра по Красноярскому краю — Руководитель Л.В. Кацер, подпись, «28» февраля 2020 г., М.П.

Масштаб 1 : 5 000

Определение границ зон затопления, подтопления территорий, прилегающих к р. Енисей, р. Кача, р. Бугач, р. Базаиха в границах г. Красноярска


Графическое описание местоположения границ зон затопления территорий, прилегающих к р. Енисей

Выносной лист № 3

Схема расположения листов

Условные обозначения

- зона затопления территорий, прилегающих к водотоку, затапливаемых при пропуске паводков однопроцентной обеспеченности (повторяемость один раз в 100 лет)
- 1000 • опорные точки границ зоны затопления, их порядковые номера
- территории в границах зоны затопления, затапливаемые при максимальных уровнях воды 3% обеспеченности
- территории в границах зоны затопления, затапливаемые при максимальных уровнях воды 5% обеспеченности
- территории в границах зоны затопления, затапливаемые при максимальных уровнях воды 10% обеспеченности
- территории в границах зоны затопления, затапливаемые при максимальных уровнях воды 25% обеспеченности
- территории в границах зоны затопления, затапливаемые при максимальных уровнях воды 50% обеспеченности
- р. Енисей, зарегулированная в нижнем бьефе плотины Красноярского водохранилища
- граница ГО город Красноярск

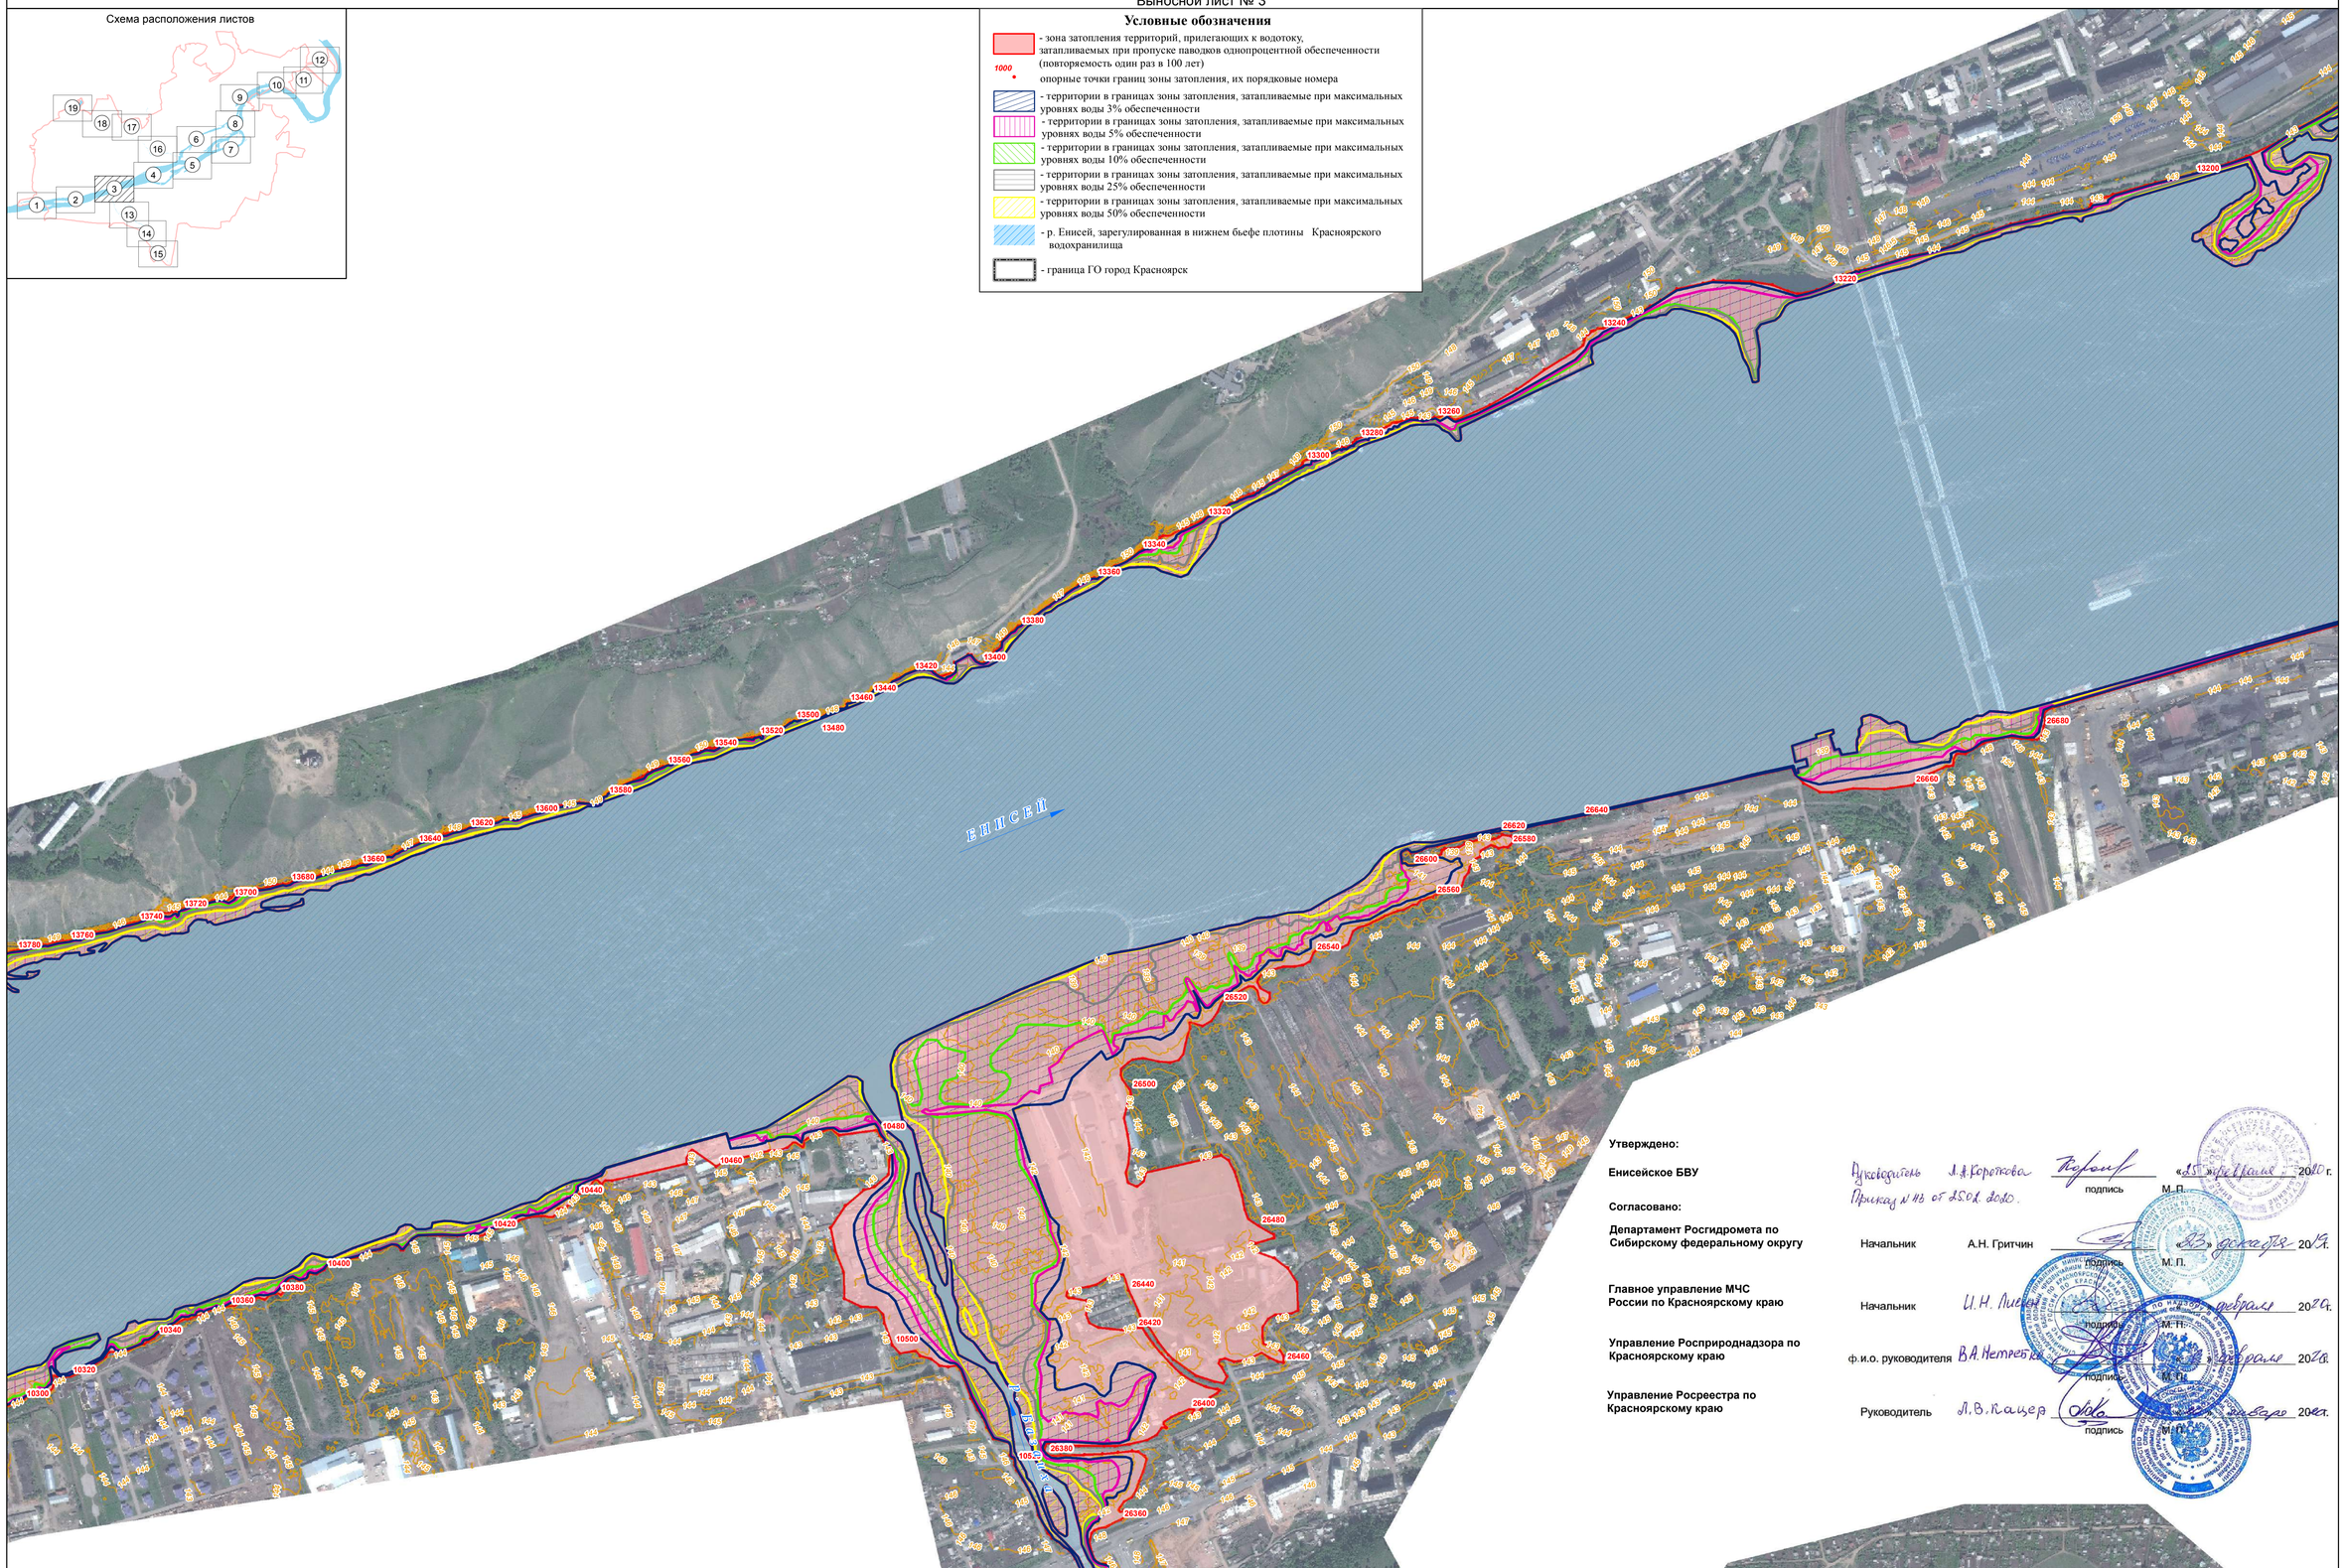

Утверждено:

Енисейское БВУ Руководитель А.А.Короткова — подпись — М.П. — «15» февраля 2020 г.
Приказ № 43 от 25.02.2020.

Согласовано:

Департамент Росгидромета по Сибирскому федеральному округу Начальник А.Н. Гритчин — подпись — М.П. — «13» февраля 2020 г.

Главное управление МЧС России по Красноярскому краю Начальник И.Н. Лисенко — подпись — М.П. — «20» февраля 2020 г.

Управление Росприроднадзора по Красноярскому краю ф.и.о. руководителя В.А. Нетребко — подпись — М.П. — «20» февраля 2020 г.

Управление Росреестра по Красноярскому краю Руководитель Л.В. Кайер — подпись — М.П. — «20» февраля 2020 г.

Масштаб 1 : 5 000

Определение границ зон затопления, подтопления территорий, прилегающих к р. Енисей, р. Кача, р. Бугач, р. Базаиха в границах г. Красноярска

Графическое описание местоположения границ зон затопления территорий, прилегающих к р. Енисей

Выносной лист № 4

Утверждено:

Енисейское БВУ — Руководитель Л.А. Короткова, подпись, «25» февраля 2020 г., М.П.
Приказ № 43 от 25.02.2020.


Согласовано:

Департамент Росгидромета по Сибирскому федеральному округу — Начальник А.Н. Гритчин, подпись, «13» февраля 2020 г., М.П.

Главное управление МЧС России по Красноярскому краю — Начальник И.Н. Лигеза, подпись, «13» февраля 2020 г., М.П.

Управление Росприроднадзора по Красноярскому краю — ф.и.о. руководителя В.А. Нетребко, подпись, «13» февраля 2020 г., М.П.

Управление Росреестра по Красноярскому краю — Руководитель Л.В. Кацер, подпись, «13» февраля 2020 г., М.П.

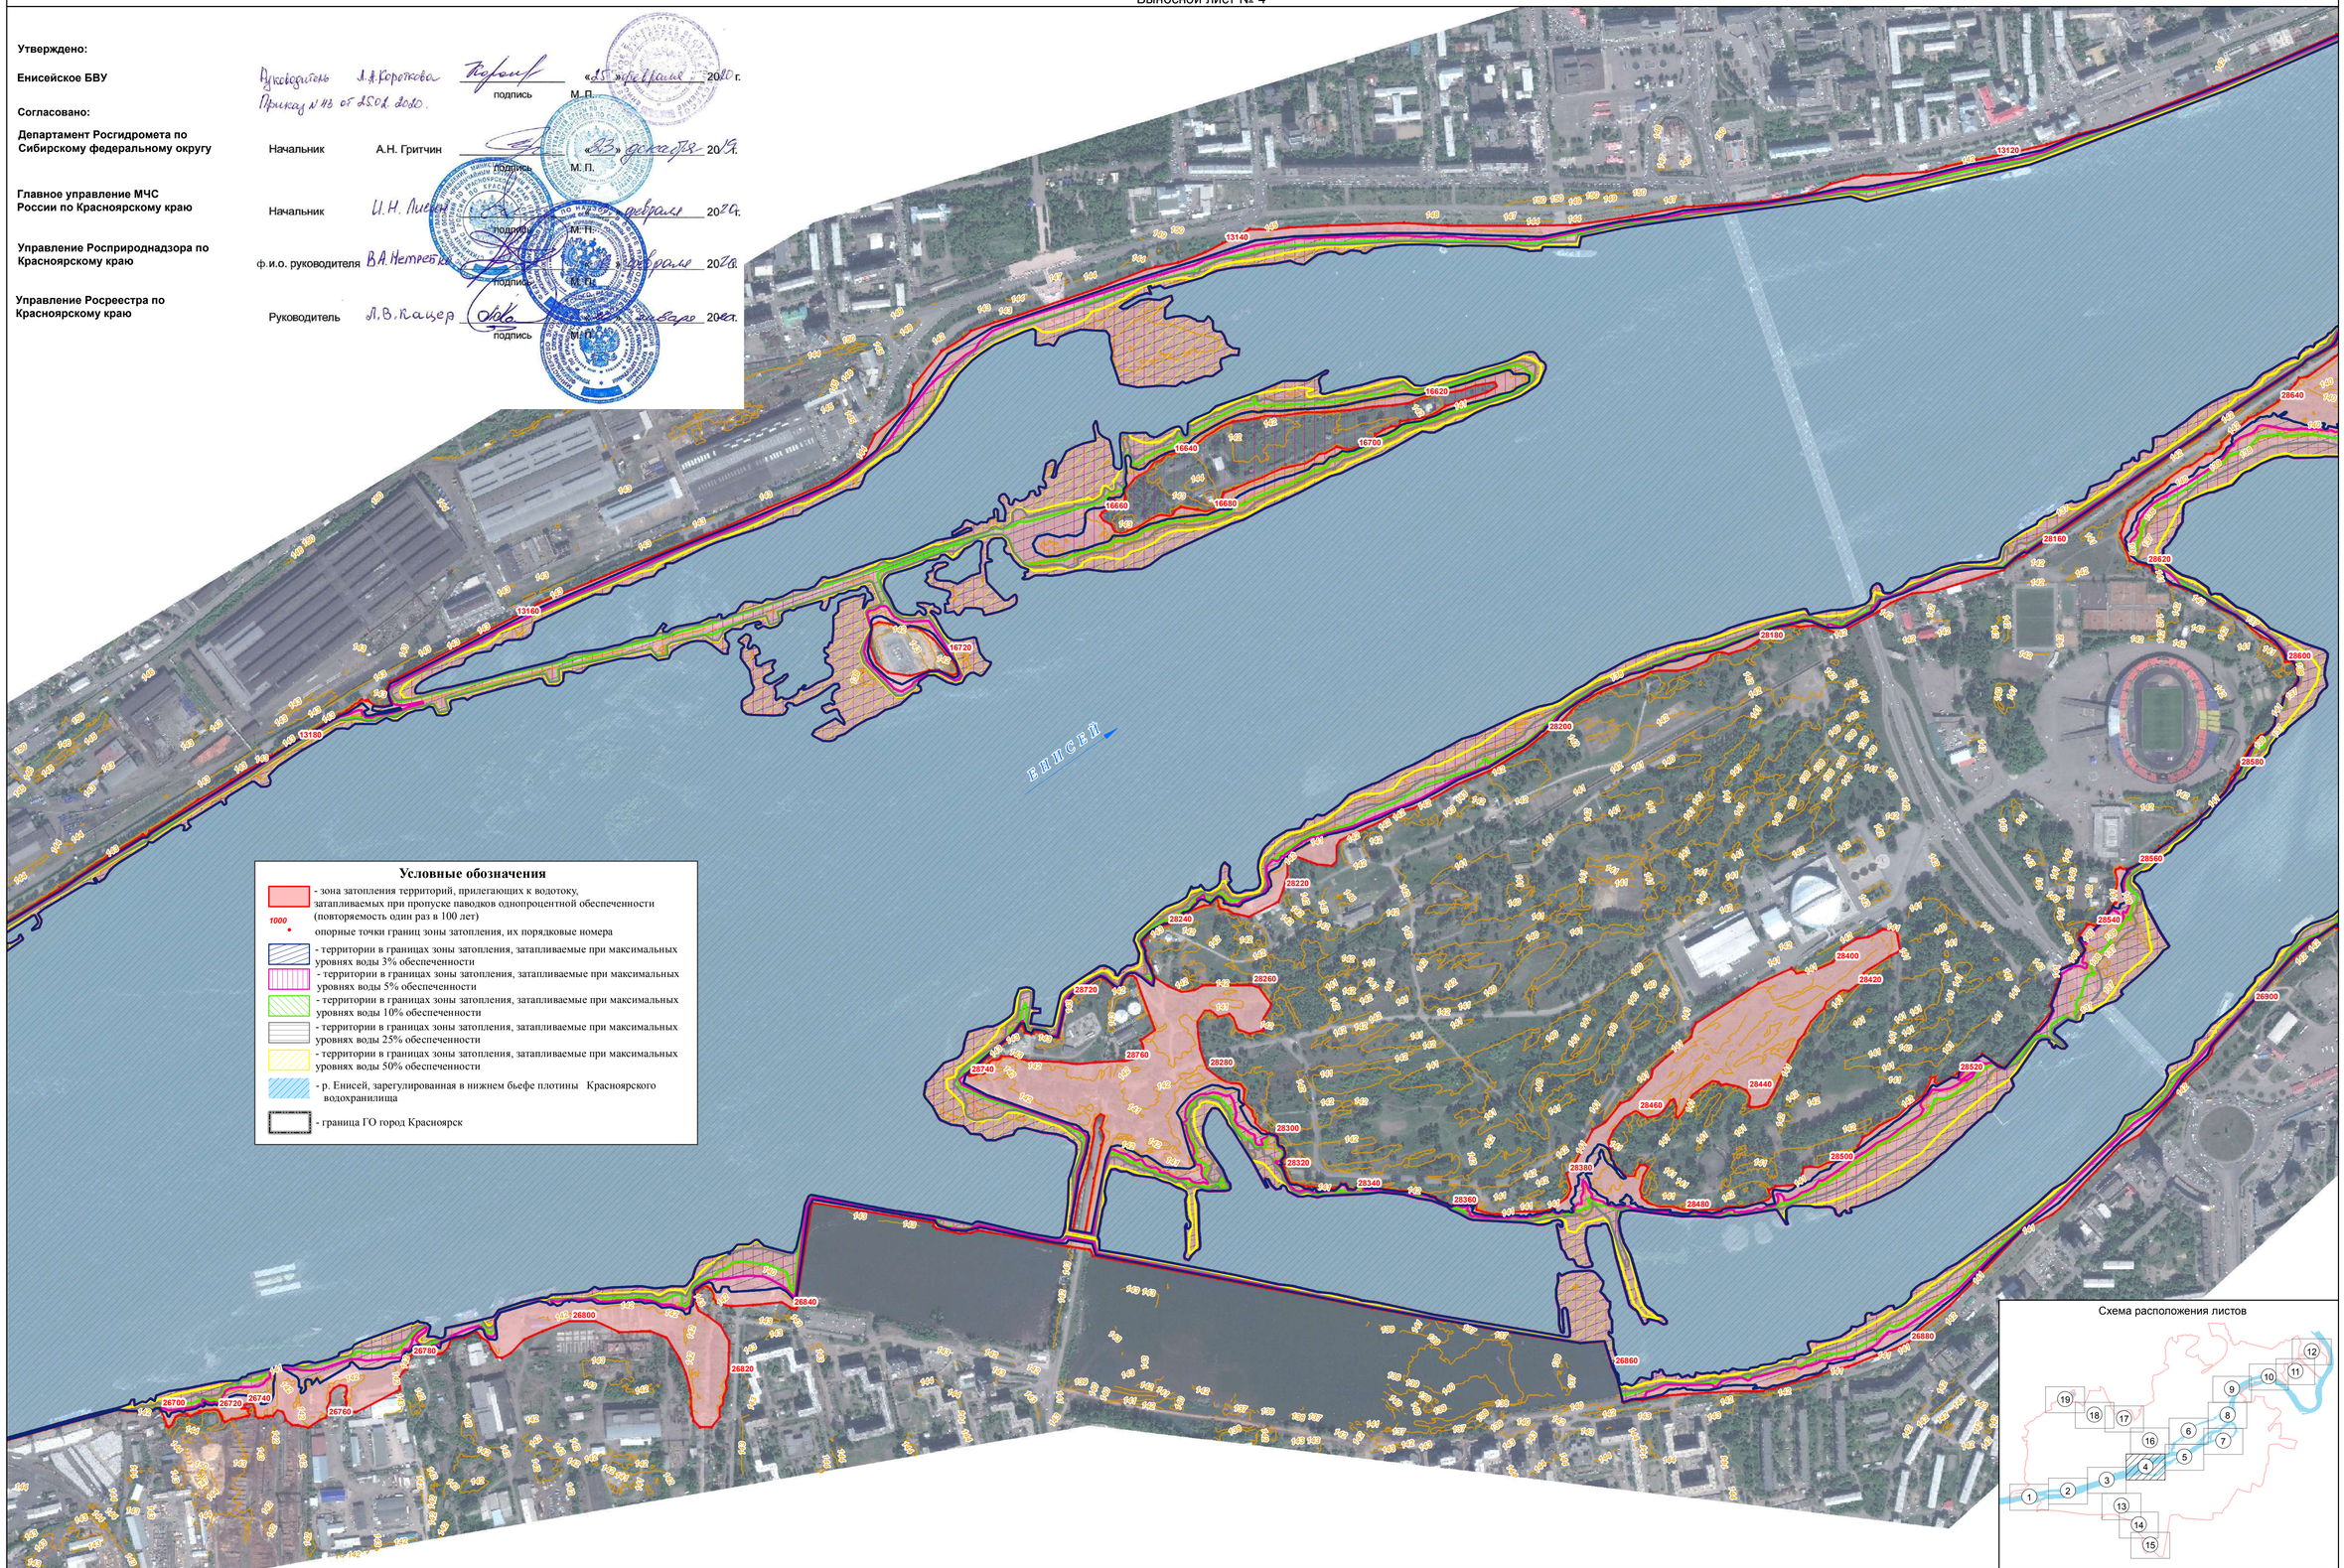

Масштаб 1 : 5 000

Определение границ зон затопления, подтопления территорий, прилегающих к р. Енисей, р. Кача, р. Бугач, р. Базаиха в границах г. Красноярска

Графическое описание местоположения границ зон затопления территорий, прилегающих к р. Енисей

Выносной лист № 5

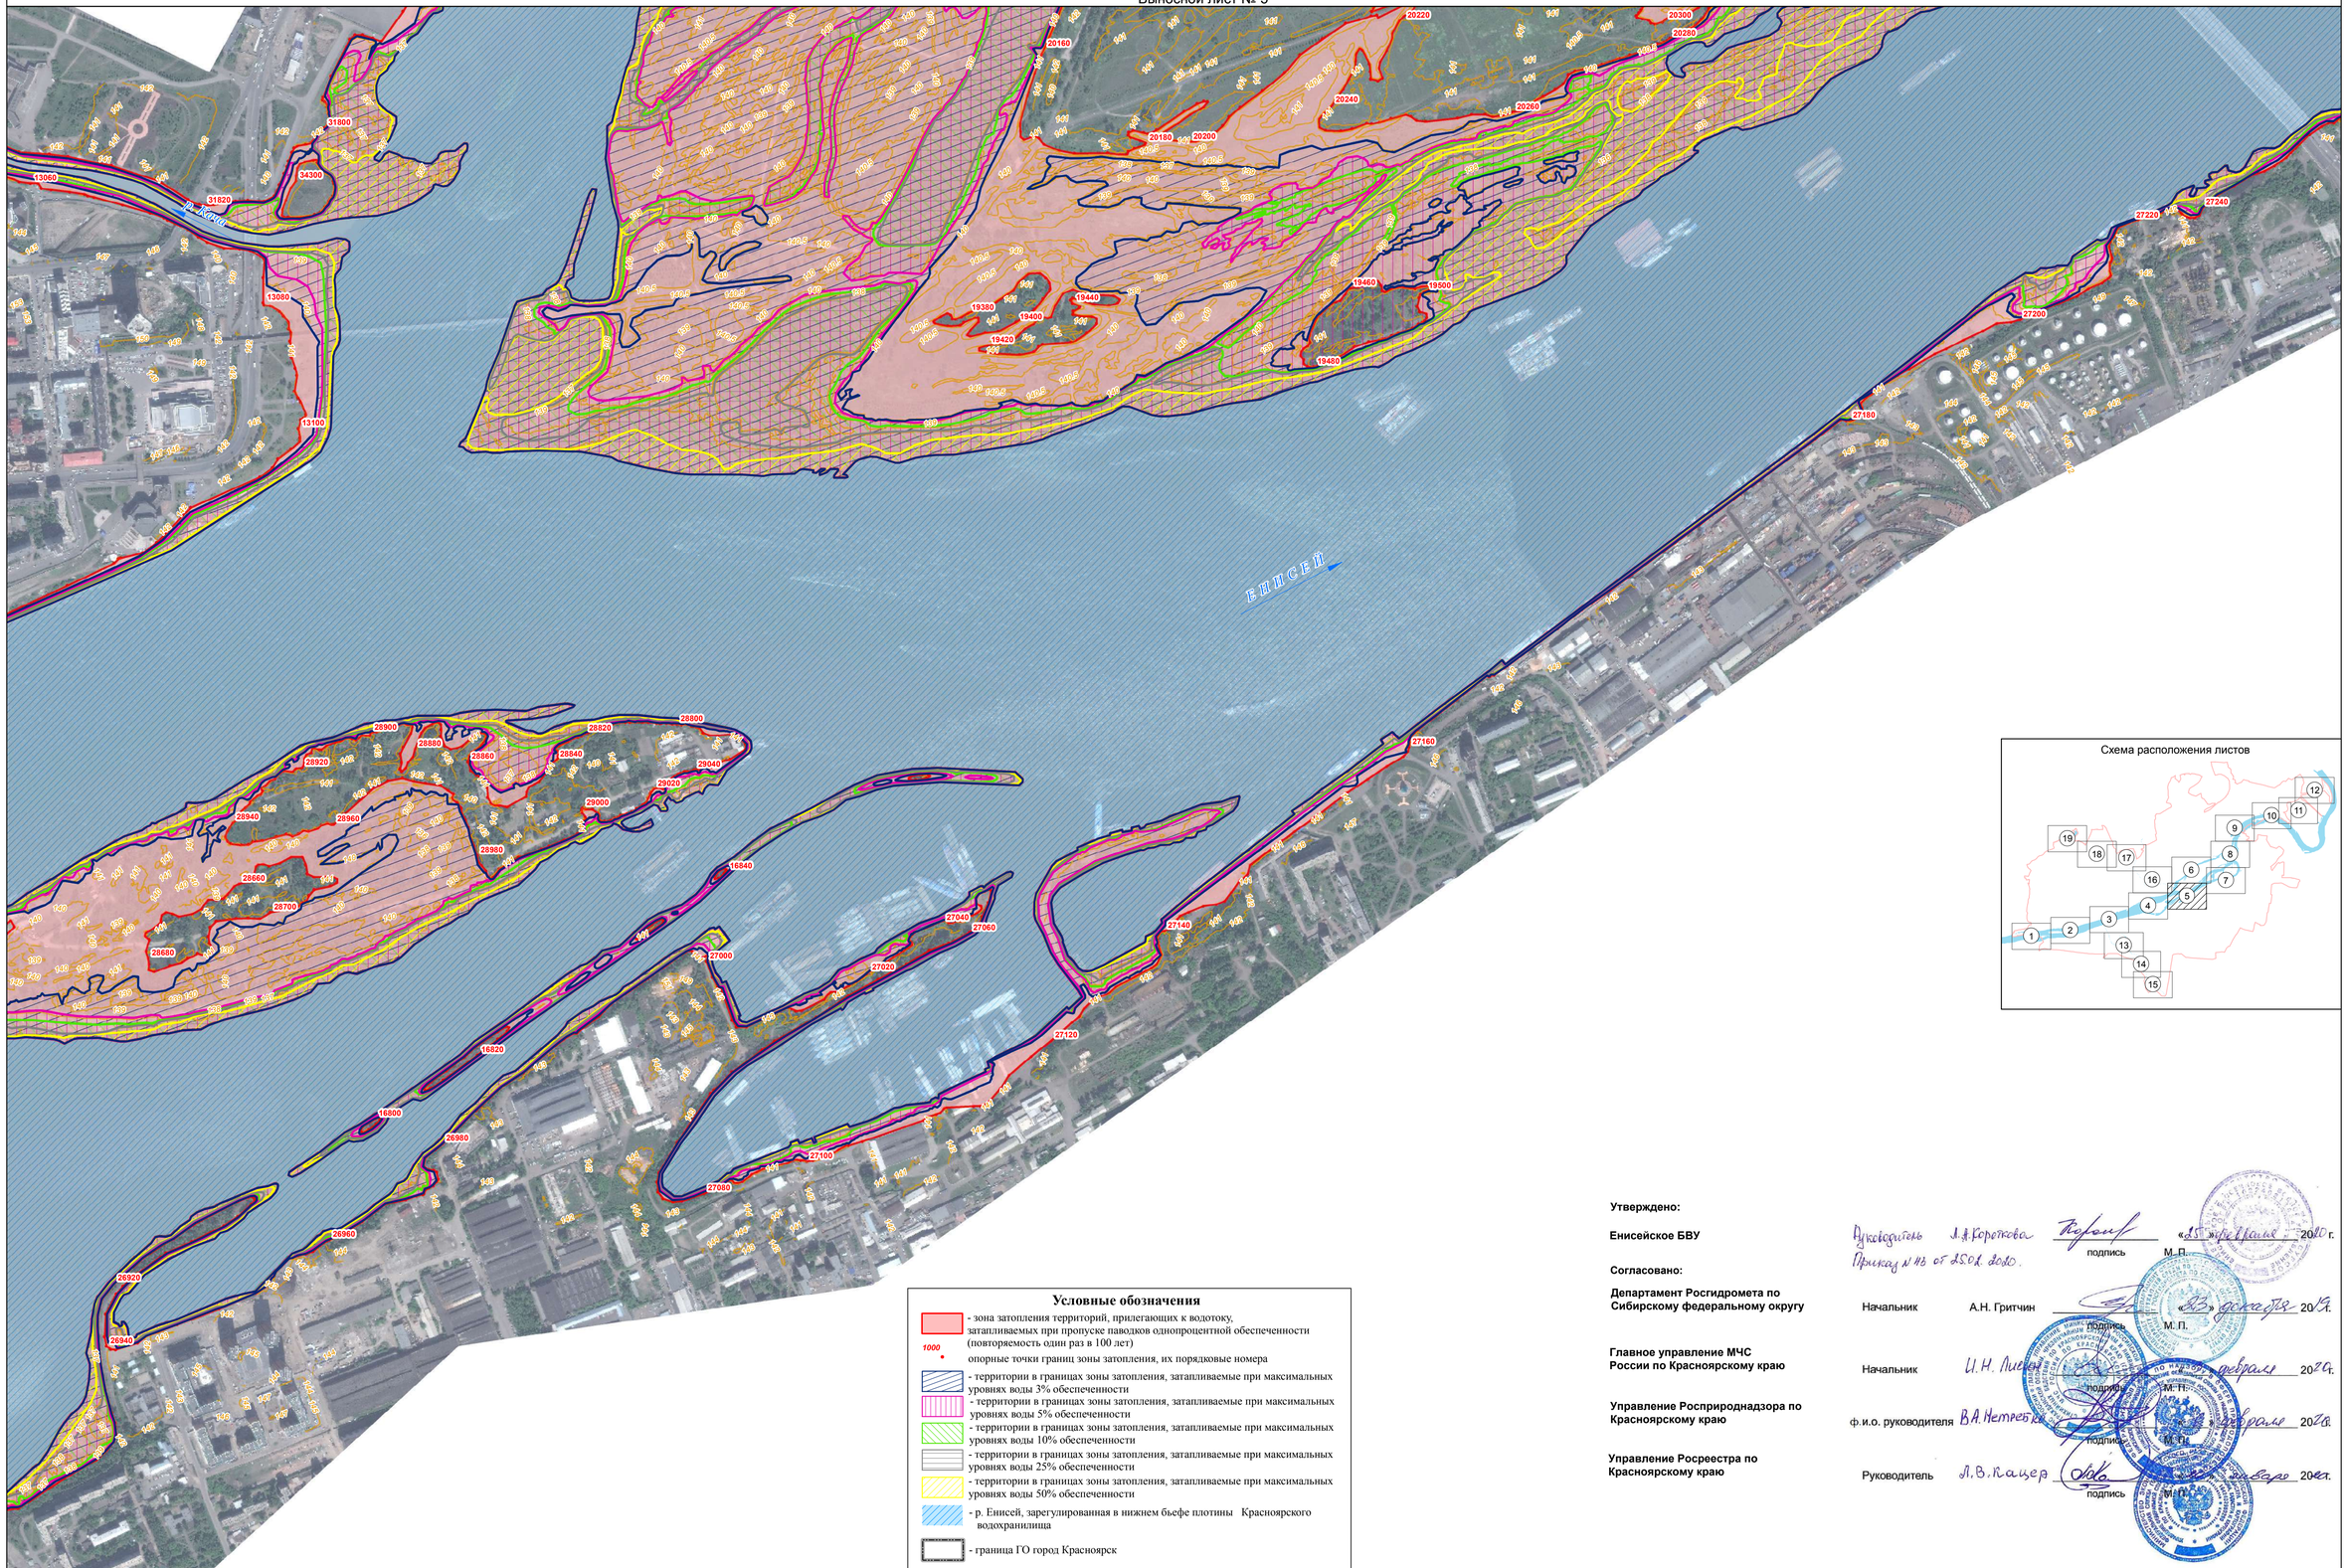


Схема расположения листов

Условные обозначения

- зона затопления территорий, прилегающих к водотоку, затапливаемых при пропуске паводков однопроцентной обеспеченности (повторяемость один раз в 100 лет)
- 1000 — опорные точки границ зоны затопления, их порядковые номера
- территории в границах зоны затопления, затапливаемые при максимальных уровнях воды 3% обеспеченности
- территории в границах зоны затопления, затапливаемые при максимальных уровнях воды 5% обеспеченности
- территории в границах зоны затопления, затапливаемые при максимальных уровнях воды 10% обеспеченности
- территории в границах зоны затопления, затапливаемые при максимальных уровнях воды 25% обеспеченности
- территории в границах зоны затопления, затапливаемые при максимальных уровнях воды 50% обеспеченности
- р. Енисей, зарегулированная в нижнем бьефе плотины Красноярского водохранилища
- граница ГО город Красноярск

Утверждено:

Енисейское БВУ — Руководитель А.А. Коротков, подпись, М.П., «25» февраля 2020 г.
Приказ № 43 от 25.02.2020.

Согласовано:

Департамент Росгидромета по Сибирскому федеральному округу — Начальник А.Н. Гритчин, подпись, М.П., «27» февраля 2020 г.

Главное управление МЧС России по Красноярскому краю — Начальник И.Н. Лиевен, подпись, М.П., «26» февраля 2020 г.

Управление Росприроднадзора по Красноярскому краю — ф.и.о. руководителя В.А. Нетребко, подпись, М.П., «28» февраля 2020 г.

Управление Росреестра по Красноярскому краю — Руководитель А.В. Кайзер, подпись, М.П., «27» февраля 2020 г.

Масштаб 1 : 5 000

Определение границ зон затопления, подтопления территорий, прилегающих к р. Енисей, р. Кача, р. Бугач, р. Базаиха в границах г. Красноярска

Графическое описание местоположения границ зон затопления территорий, прилегающих к р. Енисей

Выносной лист № 6

Утверждено:

Енисейское БВУ — Руководитель Л.А. Короткова, Приказ № 75 от 25.02.2020. подпись М.П. «25» февраля 2020 г.

Согласовано:

Департамент Росгидромета по Сибирскому федеральному округу — Начальник А.Н. Гритчин, подпись М.П. «03» декабря 2020 г.

Главное управление МЧС России по Красноярскому краю — Начальник И.Н. Лисевич, подпись М.П. «04» февраля 2021 г.


Управление Росприроднадзора по Красноярскому краю — ф.и.о. руководителя В.А. Нетребко, подпись М.П. «04» февраля 2021 г.

Управление Росреестра по Красноярскому краю — Руководитель Л.В. Кацер, подпись М.П. «11» января 2021 г.

Схема расположения листов

Условные обозначения

- зона затопления территорий, прилегающих к водотоку, затапливаемых при пропуске паводков однопроцентной обеспеченности (повторяемость один раз в 100 лет)
- 1000 • опорные точки границ зоны затопления, их порядковые номера
- территории в границах зоны затопления, затапливаемые при максимальных уровнях воды 3% обеспеченности
- территории в границах зоны затопления, затапливаемые при максимальных уровнях воды 5% обеспеченности
- территории в границах зоны затопления, затапливаемые при максимальных уровнях воды 10% обеспеченности
- территории в границах зоны затопления, затапливаемые при максимальных уровнях воды 25% обеспеченности
- территории в границах зоны затопления, затапливаемые при максимальных уровнях воды 50% обеспеченности
- р. Енисей, зарегулированная в нижнем бьефе плотины Красноярского водохранилища
- граница ГО город Красноярск

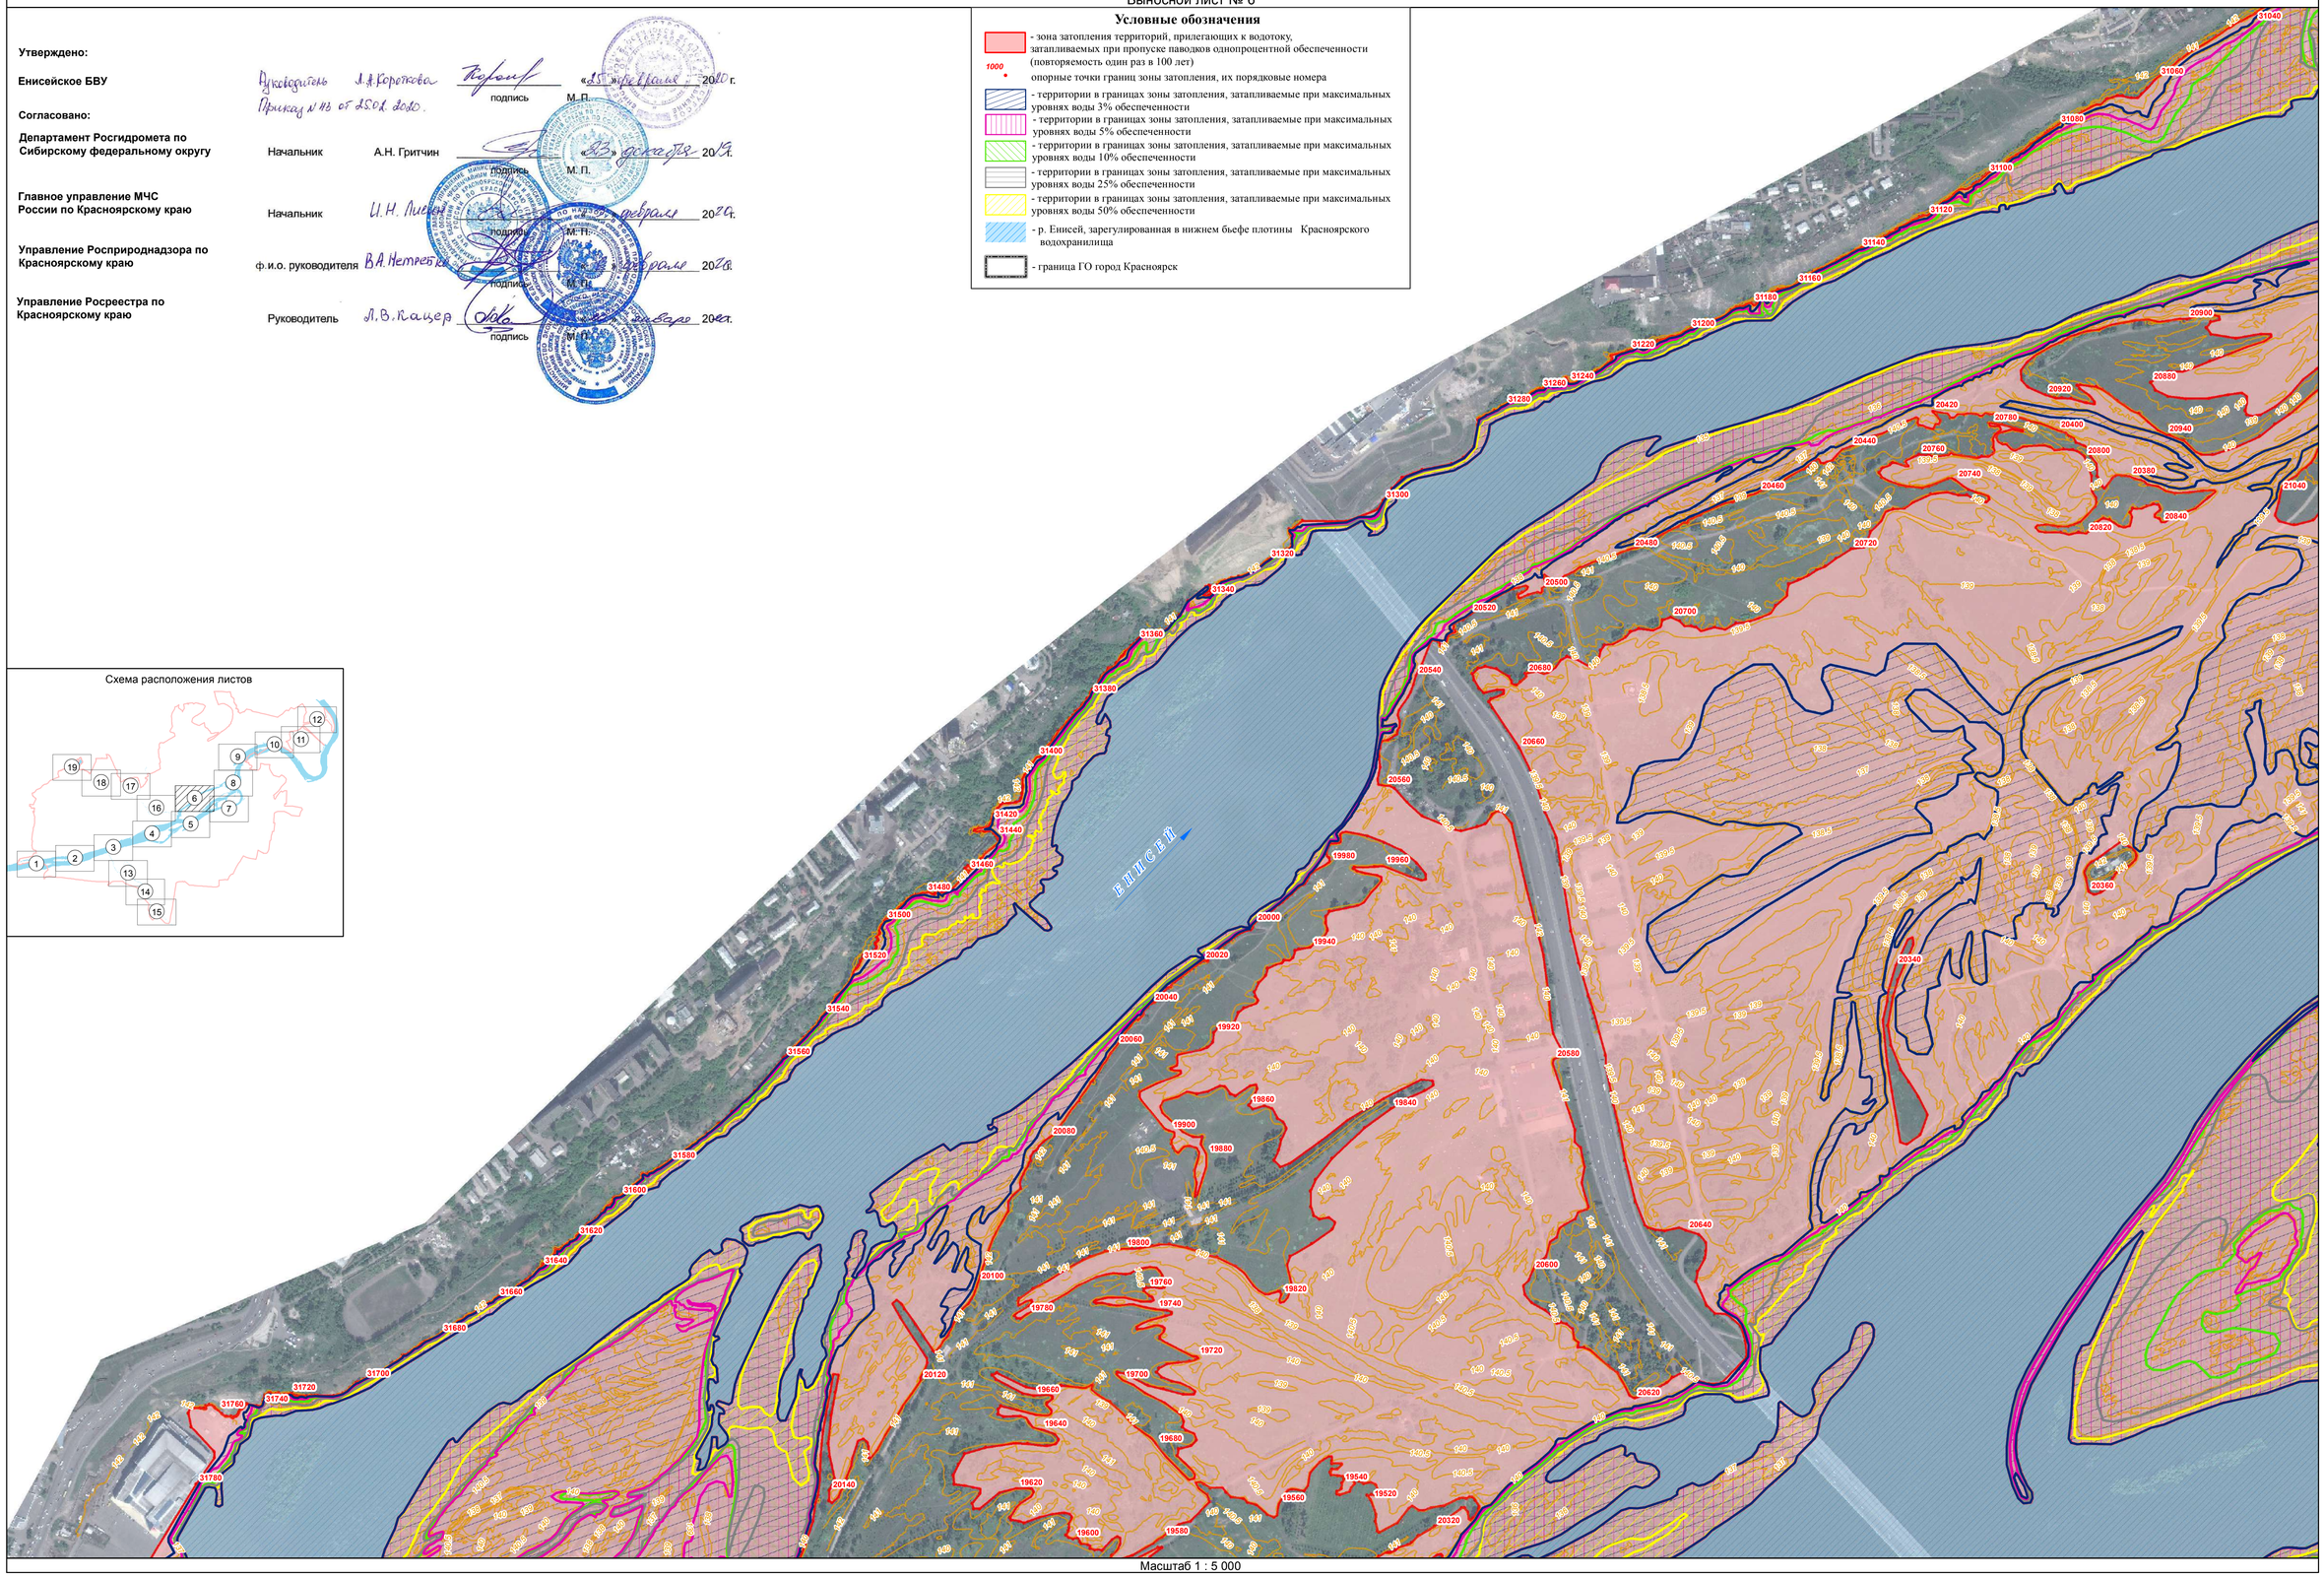

Масштаб 1 : 5 000

Определение границ зон затопления, подтопления территорий, прилегающих к р. Енисей, р. Кача, р. Бугач, р. Базаиха в границах г. Красноярска

Графическое описание местоположения границ зон затопления территорий, прилегающих к р. Енисей

Выносной лист № 7

Схема расположения листов



Условные обозначения

- зона затопления территорий, прилегающих к водотоку, затапливаемых при пропуске паводков однопроцентной обеспеченности (повторяемость один раз в 100 лет)
- 1000 опорные точки границ зоны затопления, их порядковые номера
- территории в границах зоны затопления, затапливаемые при максимальных уровнях воды 3% обеспеченности
- территории в границах зоны затопления, затапливаемые при максимальных уровнях воды 5% обеспеченности
- территории в границах зоны затопления, затапливаемые при максимальных уровнях воды 10% обеспеченности
- территории в границах зоны затопления, затапливаемые при максимальных уровнях воды 25% обеспеченности
- территории в границах зоны затопления, затапливаемые при максимальных уровнях воды 50% обеспеченности
- р. Енисей, зарегулированная в нижнем бьефе плотины Красноярского водохранилища
- граница ГО город Красноярск

Утверждено:

Енисейское БВУ — Руководитель А.А. Коротков, Приказ № 43 от 25.01.2020. подпись М.П. «15» февраля 2020 г.

Согласовано:

Департамент Росгидромета по Сибирскому федеральному округу — Начальник А.Н. Гритчин, подпись М.П. «13» декабря 2019 г.

Главное управление МЧС России по Красноярскому краю — Начальник И.Н. Лисенко, подпись М.П. «13» февраля 2020 г.

Управление Росприроднадзора по Красноярскому краю — ф.и.о. руководителя В.А. Нетребко, подпись М.П. «13» февраля 2020 г.

Управление Росреестра по Красноярскому краю — Руководитель Л.В. Кайзер, подпись М.П. «13» февраля 2020 г.

Масштаб 1 : 5 000

Определение границ зон затопления, подтопления территорий, прилегающих к р. Енисей, р. Кача, р. Бугач, р. Базаиха в границах г. Красноярска

Графическое описание местоположения границ зон затопления территорий, прилегающих к р. Енисей

Выносной лист № 8

Утверждено:

Енисейское БВУ

Руководитель А.А. Коротков _____ «25» марта 2020 г.
Приказ № 45 от 25.03.2020.
подпись М.П.

Согласовано:

Департамент Росгидромета по Сибирскому федеральному округу

Начальник А.Н. Гритчин _____ «03» декабря 2019 г.
подпись М.П.

Главное управление МЧС России по Красноярскому краю

Начальник И.Н. Лиевой _____ «__» февраля 2020 г.
подпись М.П.


Управление Росприроднадзора по Красноярскому краю

ф.и.о. руководителя В.А. Нетребко _____ «__» февраля 2020 г.
подпись М.П.

Управление Росреестра по Красноярскому краю

Руководитель Л.В. Кацер _____ «__» января 2020 г.
подпись М.П.

Схема расположения листов

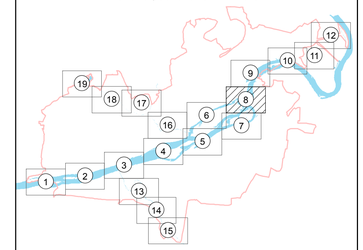

Енисей

Условные обозначения

- зона затопления территорий, прилегающих к водотоку, затапливаемых при пропуске паводков однопроцентной обеспеченности (повторяемость один раз в 100 лет)
- 1000 опорные точки границ зоны затопления, их порядковые номера
- территории в границах зоны затопления, затапливаемые при максимальных уровнях воды 3% обеспеченности
- территории в границах зоны затопления, затапливаемые при максимальных уровнях воды 5% обеспеченности
- территории в границах зоны затопления, затапливаемые при максимальных уровнях воды 10% обеспеченности
- территории в границах зоны затопления, затапливаемые при максимальных уровнях воды 25% обеспеченности
- территории в границах зоны затопления, затапливаемые при максимальных уровнях воды 50% обеспеченности
- р. Енисей, зарегулированная в нижнем бьефе плотины Красноярского водохранилища
- граница ГО город Красноярск

Масштаб 1 : 5 000

Определение границ зон затопления, подтопления территорий, прилегающих к р. Енисей, р. Кача, р. Бугач, р. Базаиха в границах г. Красноярска

Графическое описание местоположения границ зон затопления территорий, прилегающих к р. Енисей

Выносной лист № 9

Утверждено:

Енисейское БВУ

Руководитель Л.А. Короткова _____ «25» февраля 2020 г.
Приказ № 75 от 25.02.2020.
подпись М.П.

Согласовано:

Департамент Росгидромета по Сибирскому федеральному округу

Начальник А.Н. Гритчин _____ «03» декабря 2019 г.
подпись М.П.

Главное управление МЧС России по Красноярскому краю

Начальник И.Н. Лисов _____ февраля 2020 г.
подпись М.П.

Управление Росприроднадзора по Красноярскому краю

ф.и.о. руководителя В.А. Нетреба _____ февраля 2020 г.
подпись М.П.

Управление Росреестра по Красноярскому краю

Руководитель Л.В. Кацер _____ февраля 2020 г.
подпись М.П.

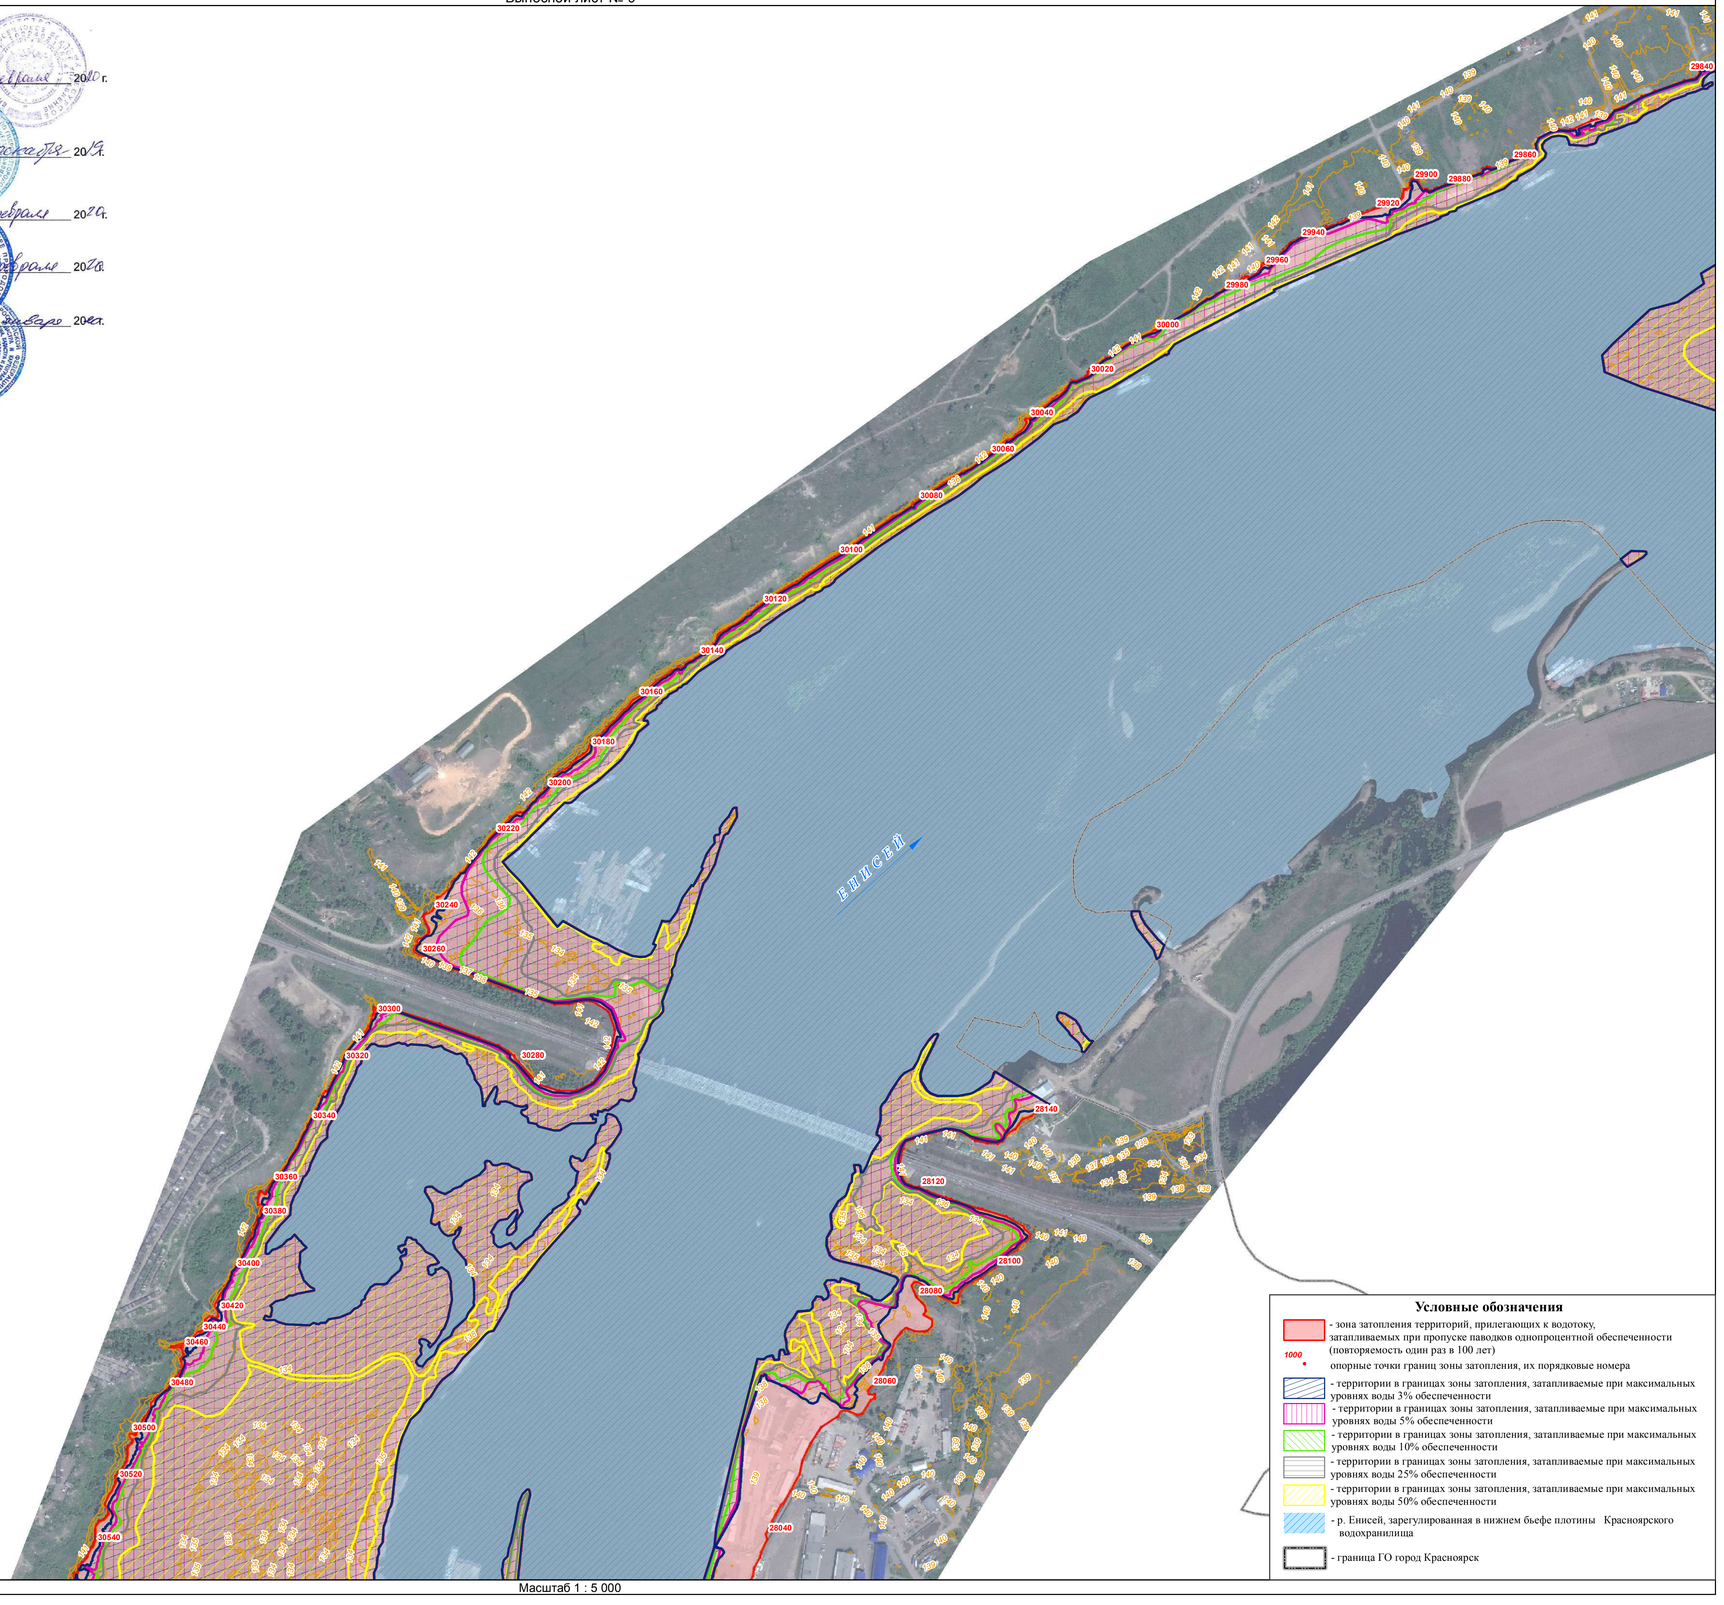


Схема расположения листов



Условные обозначения

- зона затопления территорий, прилегающих к водотоку, затапливаемых при пропуске паводков однопроцентной обеспеченности (повторяемость один раз в 100 лет)
- 1000 опорные точки границ зоны затопления, их порядковые номера
- территории в границах зоны затопления, затапливаемые при максимальных уровнях воды 3% обеспеченности
- территории в границах зоны затопления, затапливаемые при максимальных уровнях воды 5% обеспеченности
- территории в границах зоны затопления, затапливаемые при максимальных уровнях воды 10% обеспеченности
- территории в границах зоны затопления, затапливаемые при максимальных уровнях воды 25% обеспеченности
- территории в границах зоны затопления, затапливаемые при максимальных уровнях воды 50% обеспеченности
- р. Енисей, зарегулированная в нижнем бьефе плотины Красноярского водохранилища
- граница ГО город Красноярск

Масштаб 1 : 5 000

Определение границ зон затопления, подтопления территорий, прилегающих к р. Енисей, р. Кача, р. Бугач, р. Базаиха в границах г. Красноярска

Графическое описание местоположения границ зон затопления территорий, прилегающих к р. Енисей

Выносной лист № 10

Утверждено:

Енисейское БВУ — Руководитель Л.А. Короткова, Приказ №13 от 25.02.2020. подпись М.П. «25» февраля 2020 г.

Согласовано:

Департамент Росгидромета по Сибирскому федеральному округу — Начальник А.Н. Гритчин подпись М.П. «03» декабря 20[illegible] г.

Главное управление МЧС России по Красноярскому краю — Начальник И.Н. Лиевой подпись М.П. «[illegible]» февраля 2020 г.

Управление Росприроднадзора по Красноярскому краю — ф.и.о. руководителя В.А. Нетребко подпись М.П. «[illegible]» февраля 2020 г.

Управление Росреестра по Красноярскому краю — Руководитель Л.В. Кайзер подпись М.П. «[illegible]» февраля 20[illegible] г.

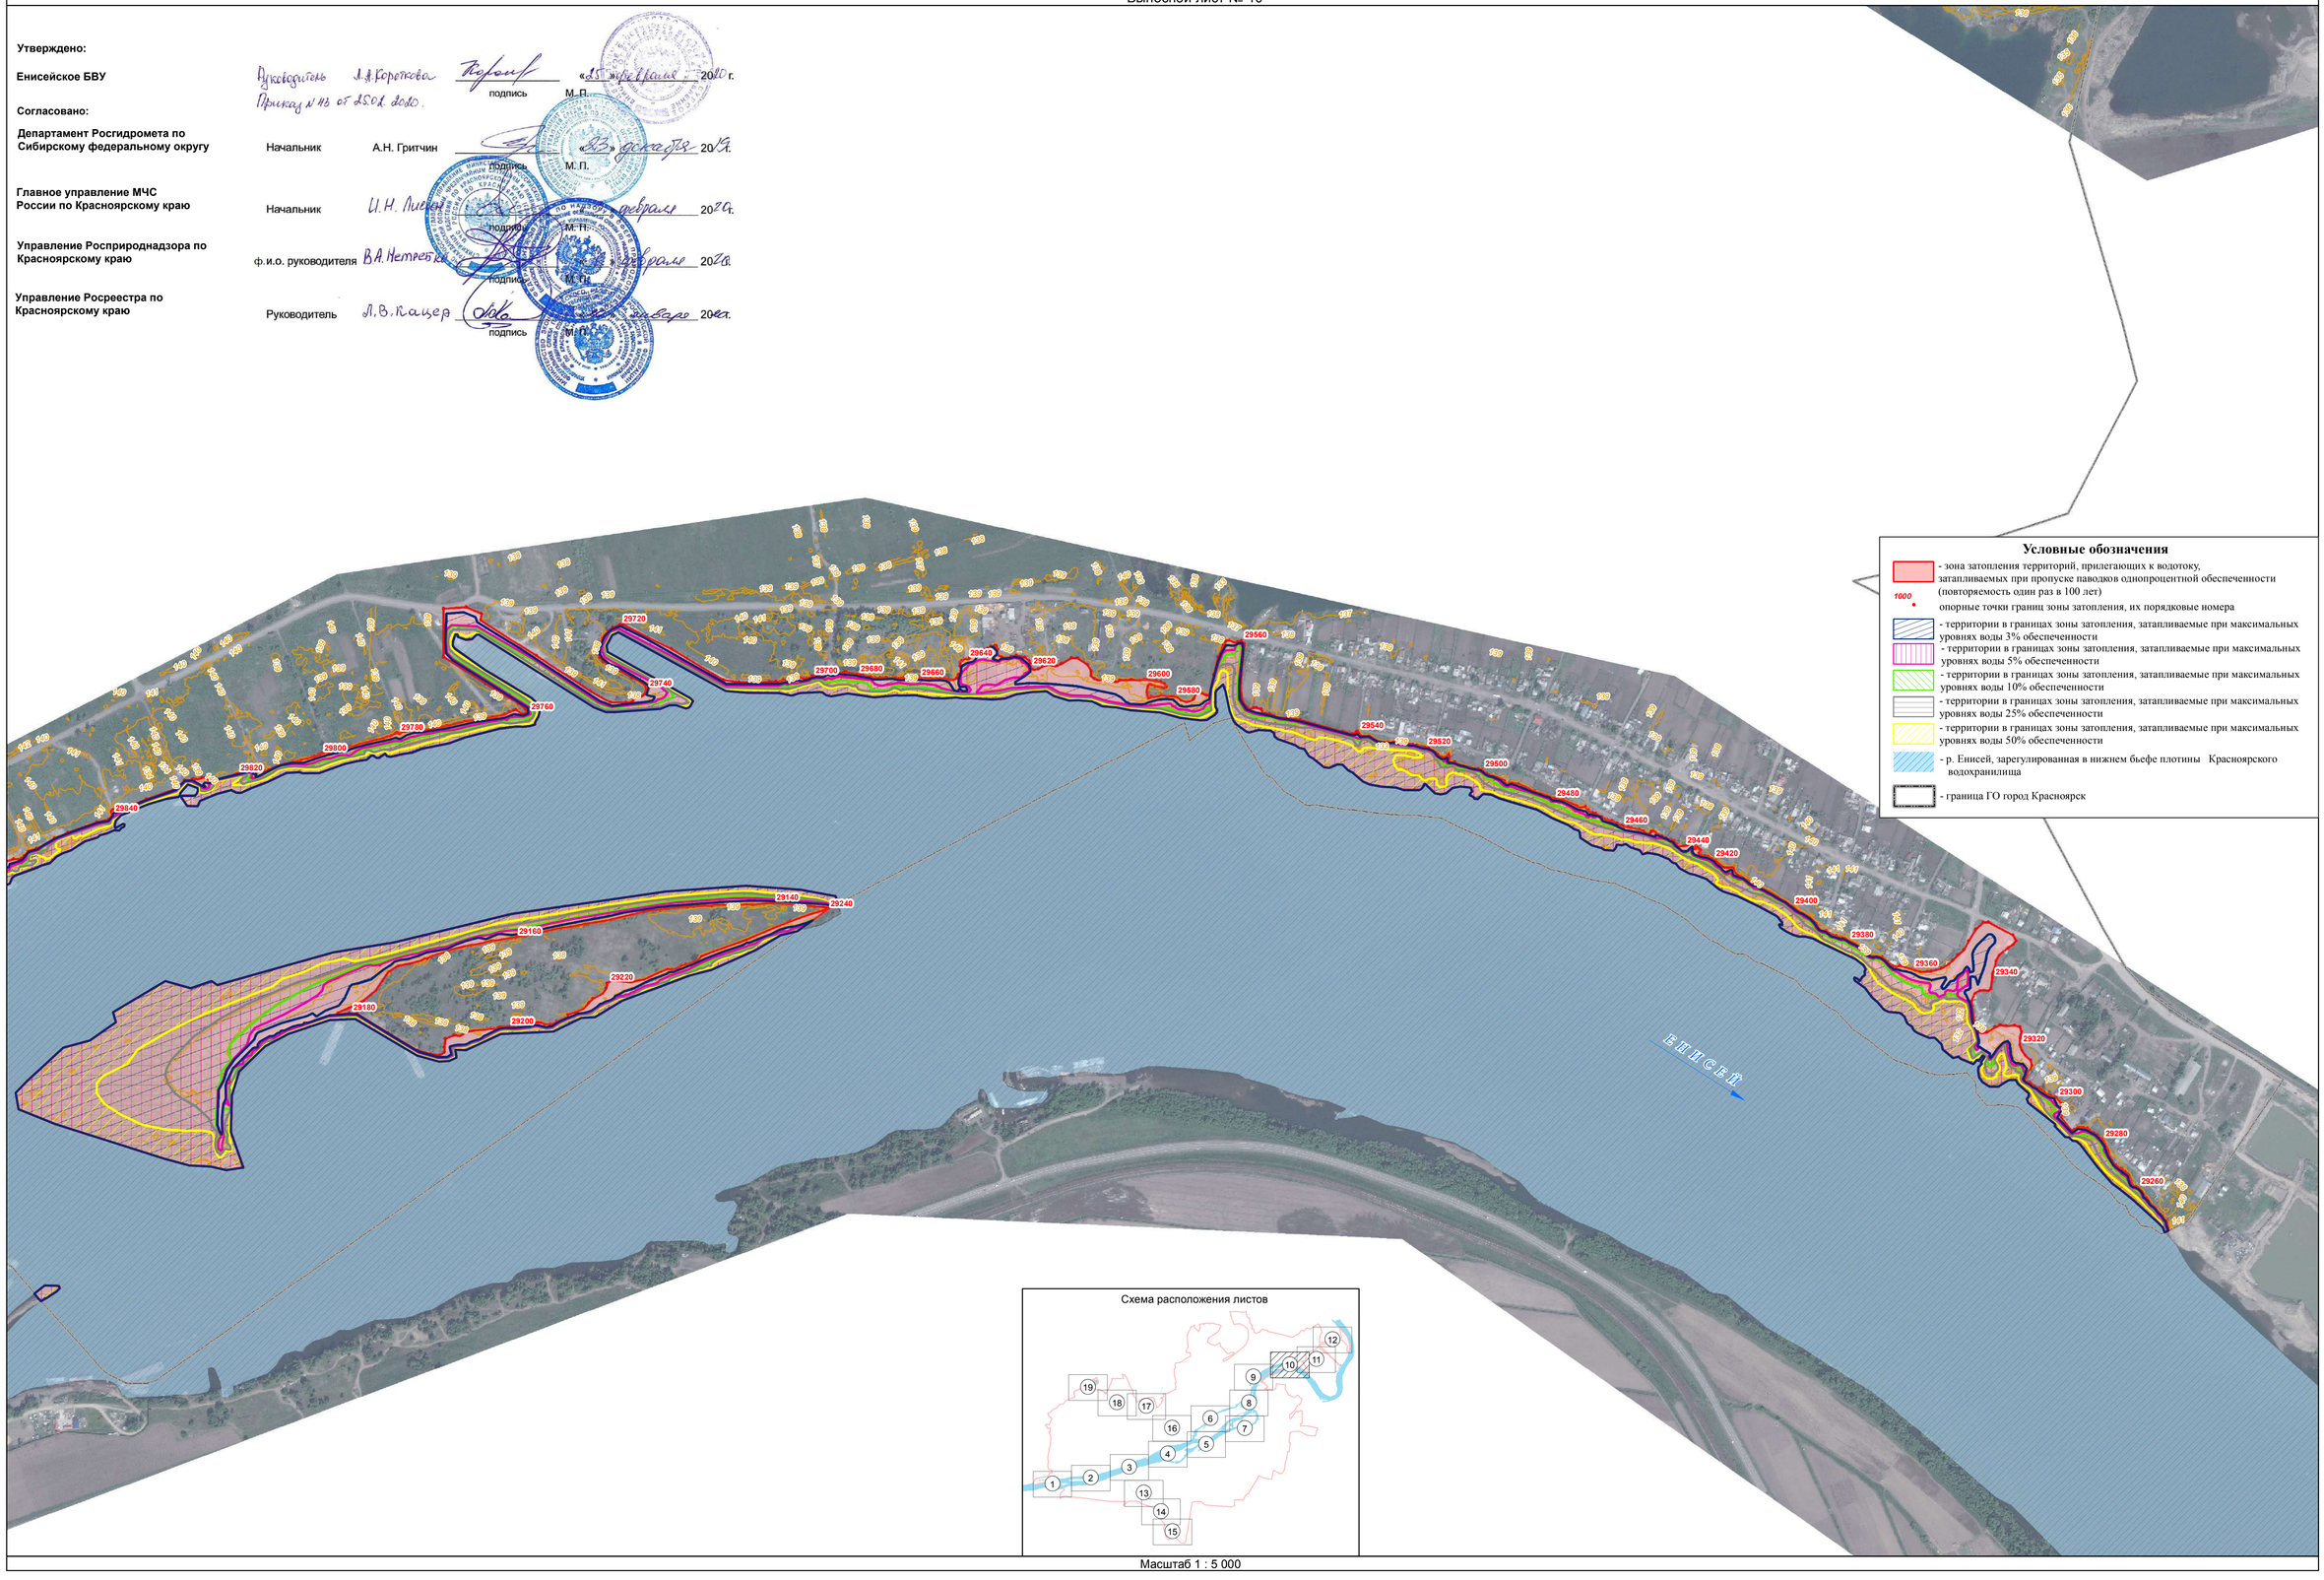


Схема расположения листов

Масштаб 1 : 5 000

Определение границ зон затопления, подтопления территорий, прилегающих к р. Енисей, р. Кача, р. Бугач, р. Базаиха в границах г. Красноярска

Графическое описание местоположения границ зон затопления территорий, прилегающих к р. Енисей

Выносной лист № 11

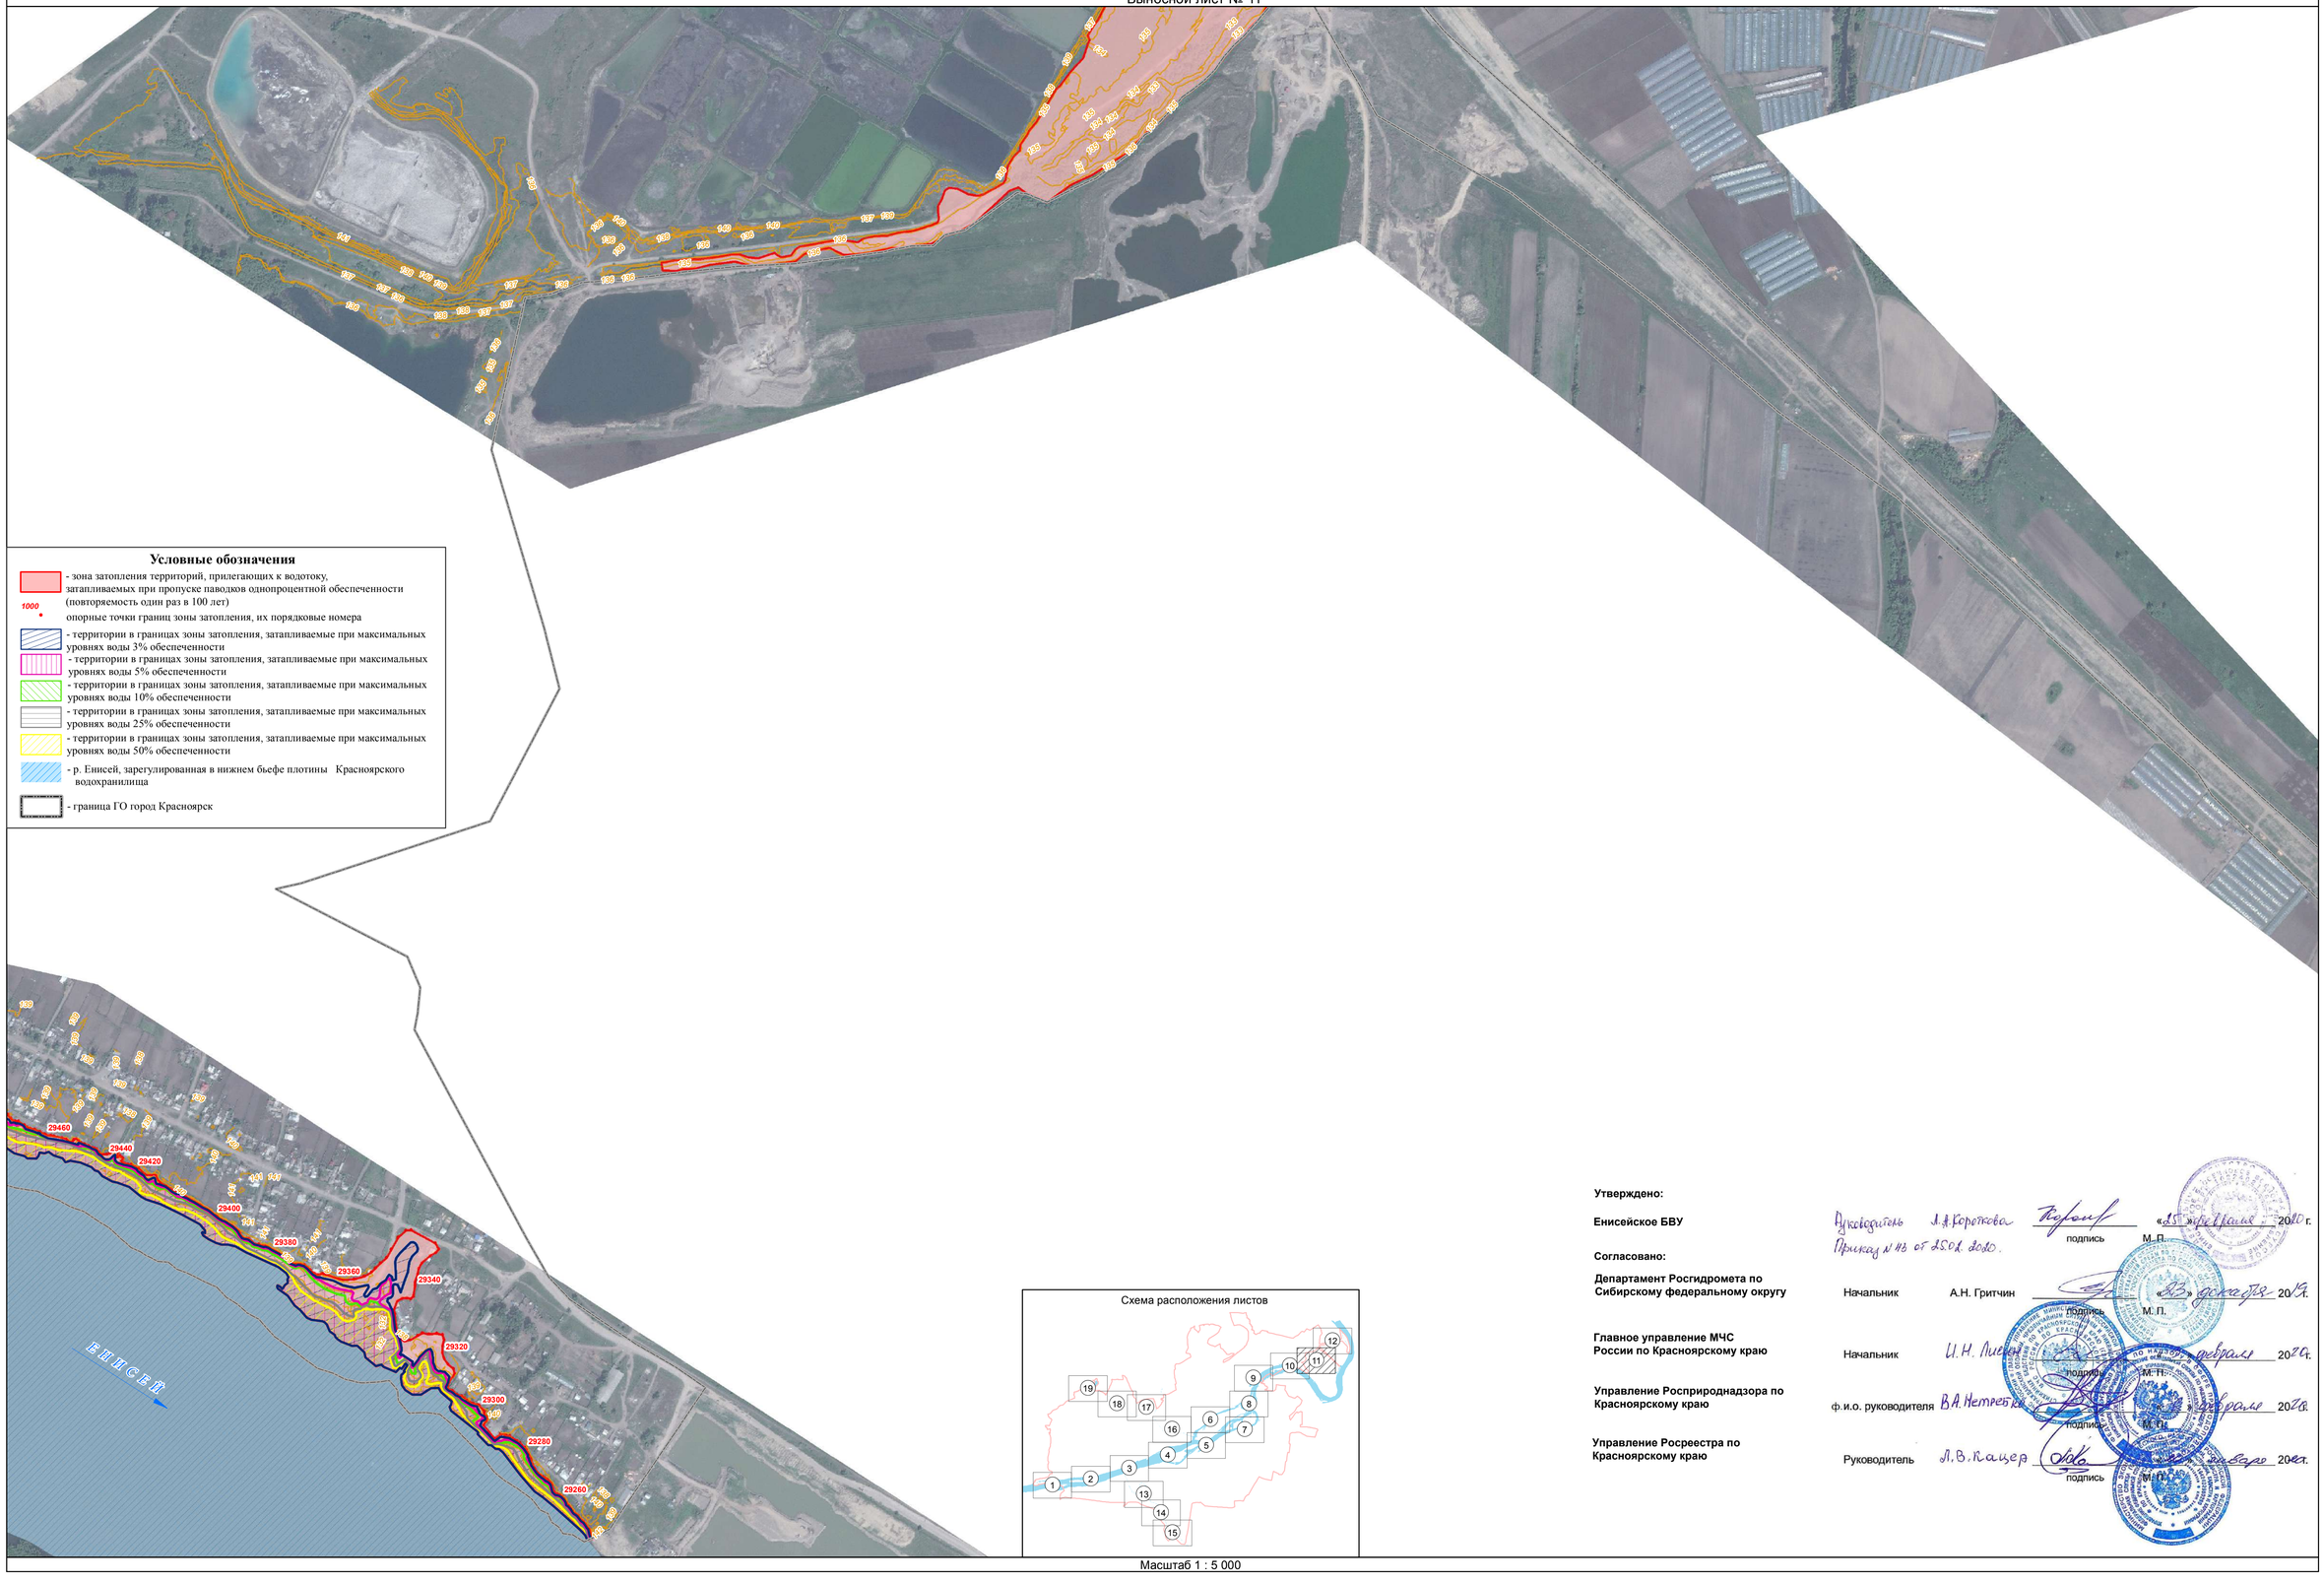


Схема расположения листов

Утверждено:

Енисейское БВУ

Руководитель Л.А. Короткова — подпись — М.П. — «15» января 2020 г.

Приказ № 15 от 15.01.2020.

Согласовано:

Департамент Росгидромета по Сибирскому федеральному округу

Начальник А.Н. Гритчин — подпись — М.П. — «23» декабря 2019 г.

Главное управление МЧС России по Красноярскому краю

Начальник И.Н. Лиевер — подпись — М.П. — февраля 2020 г.

Управление Росприроднадзора по Красноярскому краю

ф.и.о. руководителя В.А. Нетребко — подпись — М.П. — февраля 2020 г.

Управление Росреестра по Красноярскому краю

Руководитель Л.В. Кацер — подпись — М.П. — февраля 2020 г.

Масштаб 1 : 5 000

Определение границ зон затопления, подтопления территорий, прилегающих к р. Енисей, р. Кача, р. Бугач, р. Базаиха в границах г. Красноярска

Графическое описание местоположения границ зон затопления территорий, прилегающих к р. Енисей

Выносной лист № 12

Утверждено:

Енисейское БВУ

Руководитель А.А.Короткова подпись «15» декабря 2020 г.
Приказ № 115 от 15.01.2020.

М.П.

Согласовано:

Департамент Росгидромета по Сибирскому федеральному округу

Начальник А.Н. Гритчин подпись «13» декабря 2019 г.

М.П.

Главное управление МЧС России по Красноярскому краю

Начальник И.Н. Лиевен подпись «28» февраля 2020 г.

М.П.

Управление Росприроднадзора по Красноярскому краю

ф.и.о. руководителя В.А. Нетребко подпись «28» февраля 2020 г.

М.П.

Управление Росреестра по Красноярскому краю

Руководитель Л.В. Кацер подпись «28» февраля 2020 г.

М.П.

Схема расположения листов



Енисей

Условные обозначения

- зона затопления территорий, прилегающих к водотоку, затапливаемых при пропуске паводков однопроцентной обеспеченности (повторяемость один раз в 100 лет)
- 1000 опорные точки границ зоны затопления, их порядковые номера
- территории в границах зоны затопления, затапливаемые при максимальных уровнях воды 3% обеспеченности
- территории в границах зоны затопления, затапливаемые при максимальных уровнях воды 5% обеспеченности
- территории в границах зоны затопления, затапливаемые при максимальных уровнях воды 10% обеспеченности
- территории в границах зоны затопления, затапливаемые при максимальных уровнях воды 25% обеспеченности
- территории в границах зоны затопления, затапливаемые при максимальных уровнях воды 50% обеспеченности
- р. Енисей, зарегулированная в нижнем бьефе плотины Красноярского водохранилища
- граница ГО город Красноярск

Масштаб 1 : 5 000

Определение границ зон затопления, подтопления территорий, прилегающих к р. Енисей, р. Кача, р. Бугач, р. Базаиха в границах г. Красноярска

Графическое описание местоположения границ зон затопления территорий, прилегающих к р. Базаиха

Выносной лист № 13

Утверждено:

Енисейское БВУ

Руководитель Л.А. Короткова — подпись — М.П. — «15» декабря 2020 г.

Приказ № 73 от 25.01.2020.

Согласовано:

Департамент Росгидромета по Сибирскому федеральному округу

Начальник А.Н. Гритчин — подпись — М.П. — «25» декабря 2020 г.

Главное управление МЧС России по Красноярскому краю


Начальник И.Н. Лиевен — подпись — М.П. — «5» февраля 2021 г.

Управление Росприроднадзора по Красноярскому краю

ф.и.о. руководителя В.А. Нетребко — подпись — М.П. — «5» февраля 2021 г.

Управление Росреестра по Красноярскому краю

Руководитель Л.В. Кацер — подпись — М.П. — «5» февраля 2021 г.

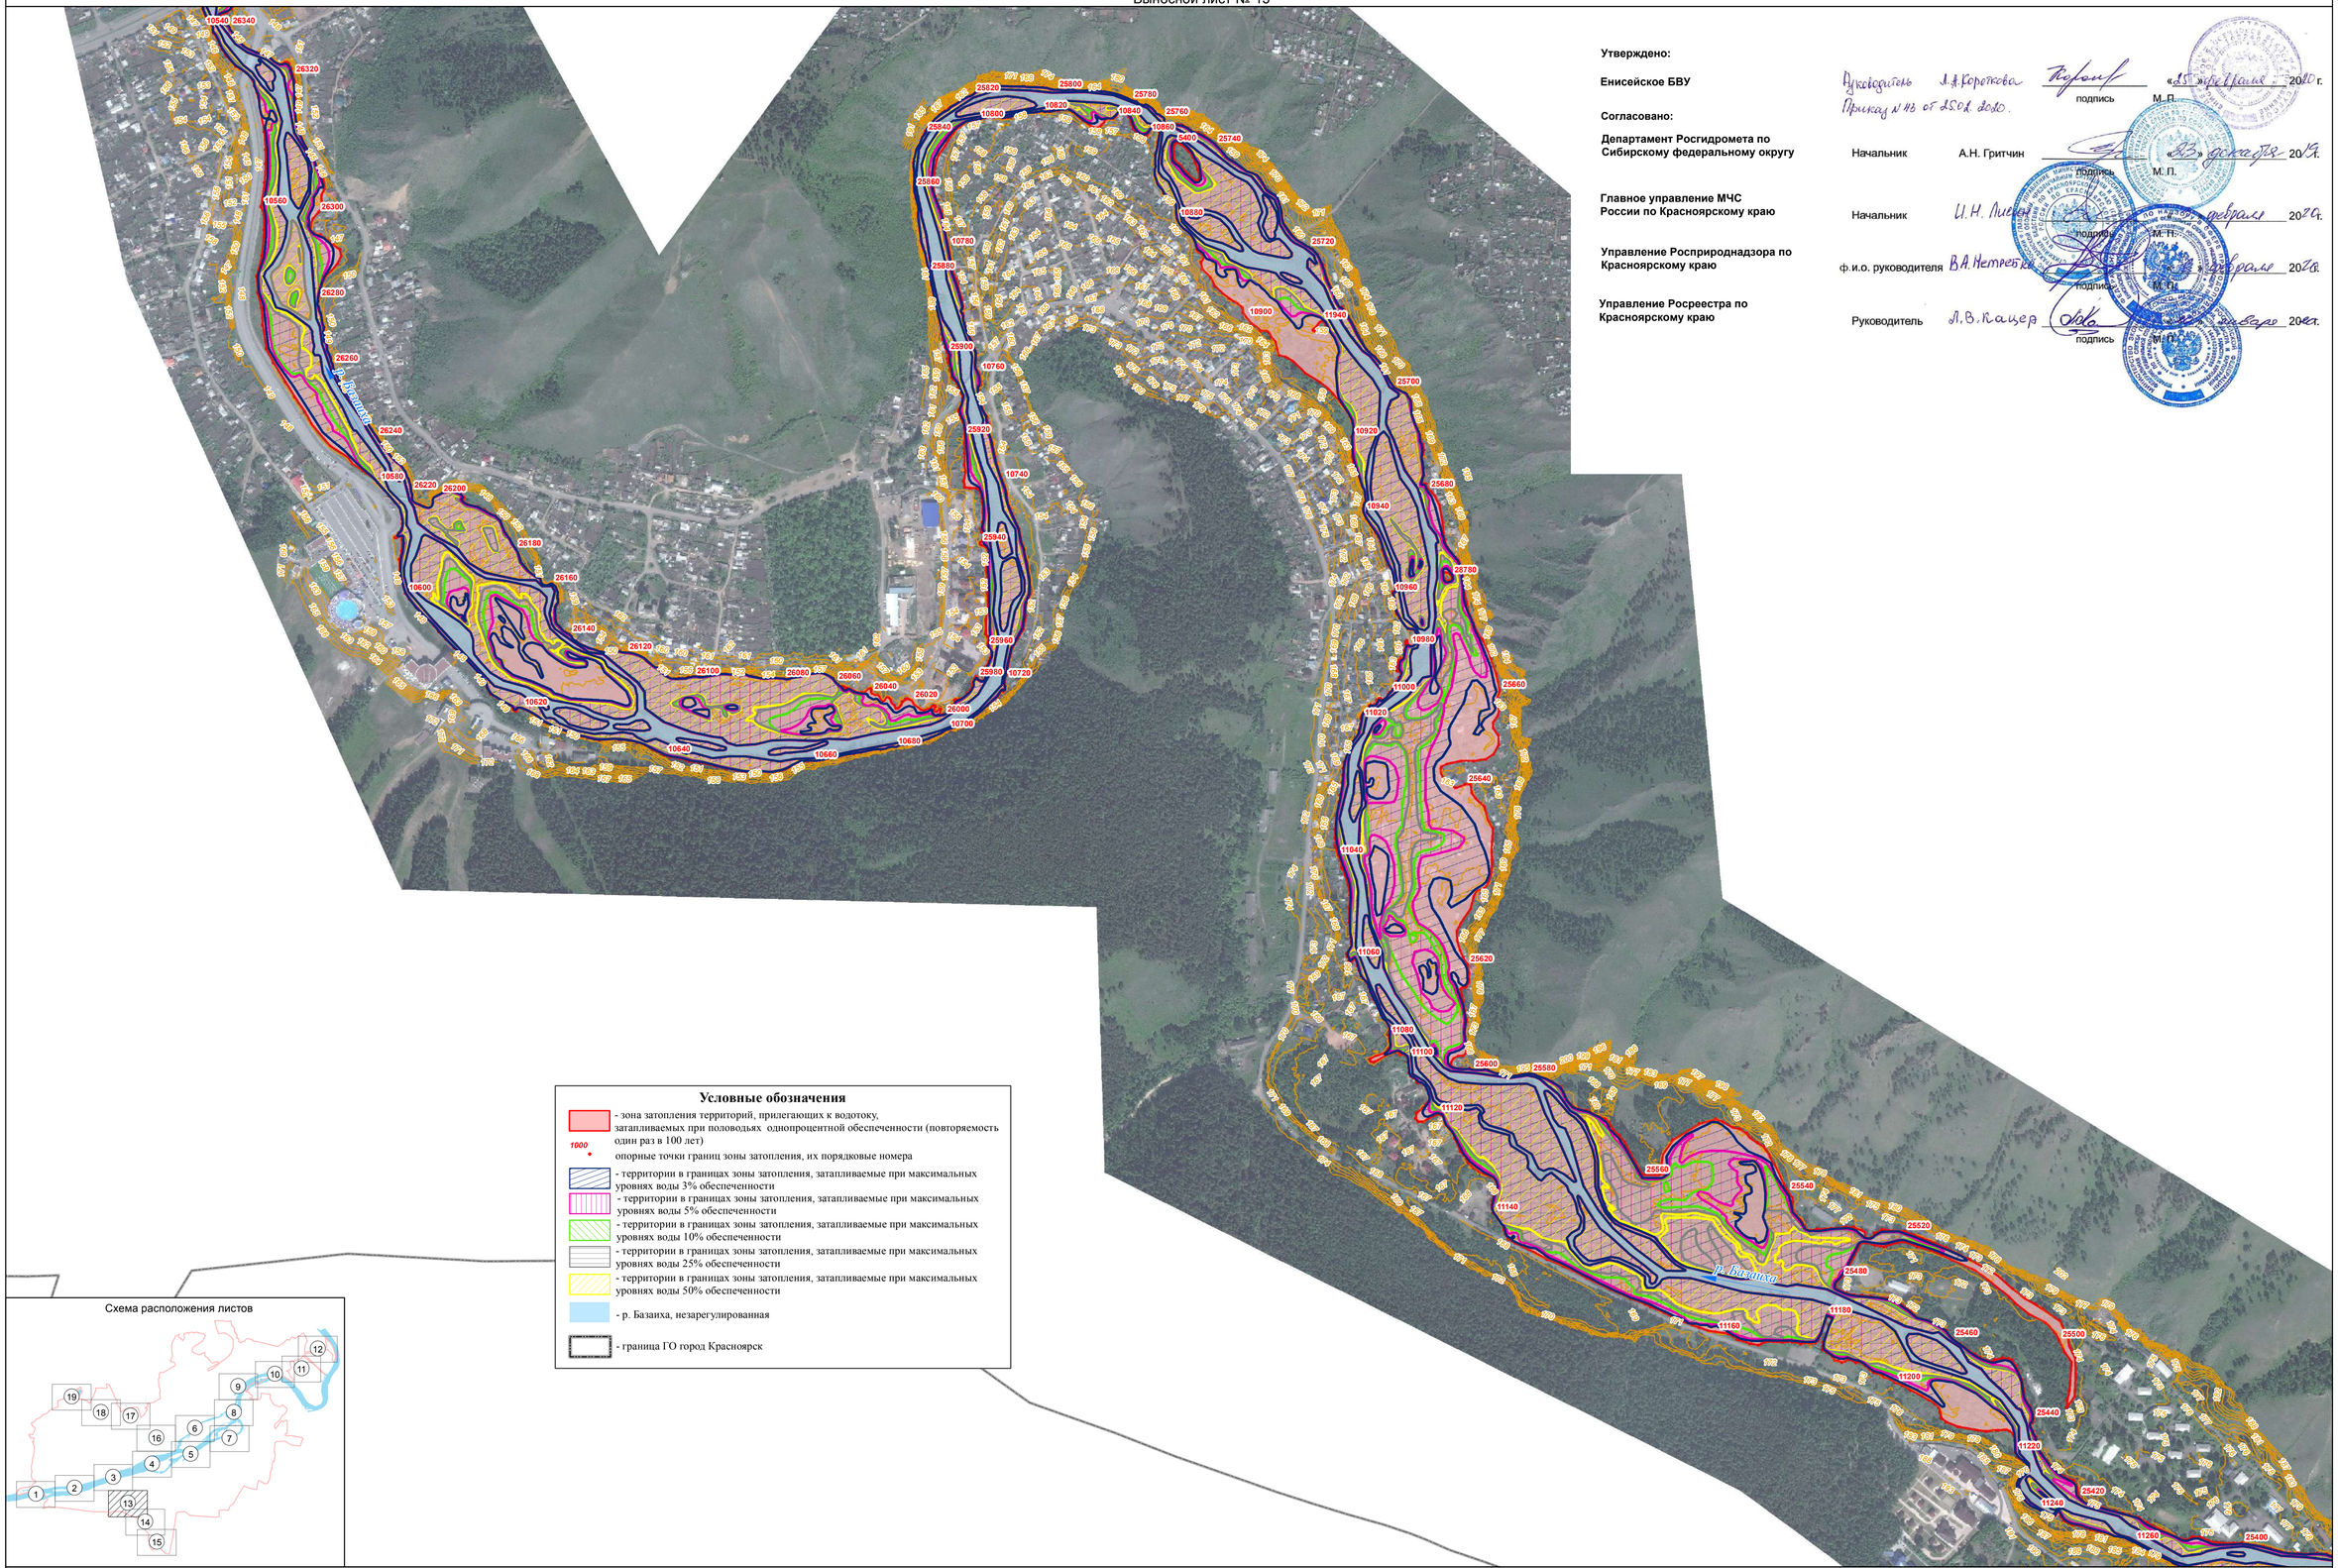

Условные обозначения

- зона затопления территорий, прилегающих к водотоку, затапливаемых при половодьях однопроцентной обеспеченности (повторяемость один раз в 100 лет)
- 1000 — опорные точки границ зоны затопления, их порядковые номера
- территории в границах зоны затопления, затапливаемые при максимальных уровнях воды 3% обеспеченности
- территории в границах зоны затопления, затапливаемые при максимальных уровнях воды 5% обеспеченности
- территории в границах зоны затопления, затапливаемые при максимальных уровнях воды 10% обеспеченности
- территории в границах зоны затопления, затапливаемые при максимальных уровнях воды 25% обеспеченности
- территории в границах зоны затопления, затапливаемые при максимальных уровнях воды 50% обеспеченности
- р. Базаиха, незарегулированная
- граница ГО город Красноярск

Схема расположения листов

Масштаб 1 : 5 000

Определение границ зон затопления, подтопления территорий, прилегающих к р. Енисей, р. Кача, р. Бугач, р. Базаиха в границах г. Красноярска

Графическое описание местоположения границ зон затопления территорий, прилегающих к р. Базаиха

Выносной лист № 14


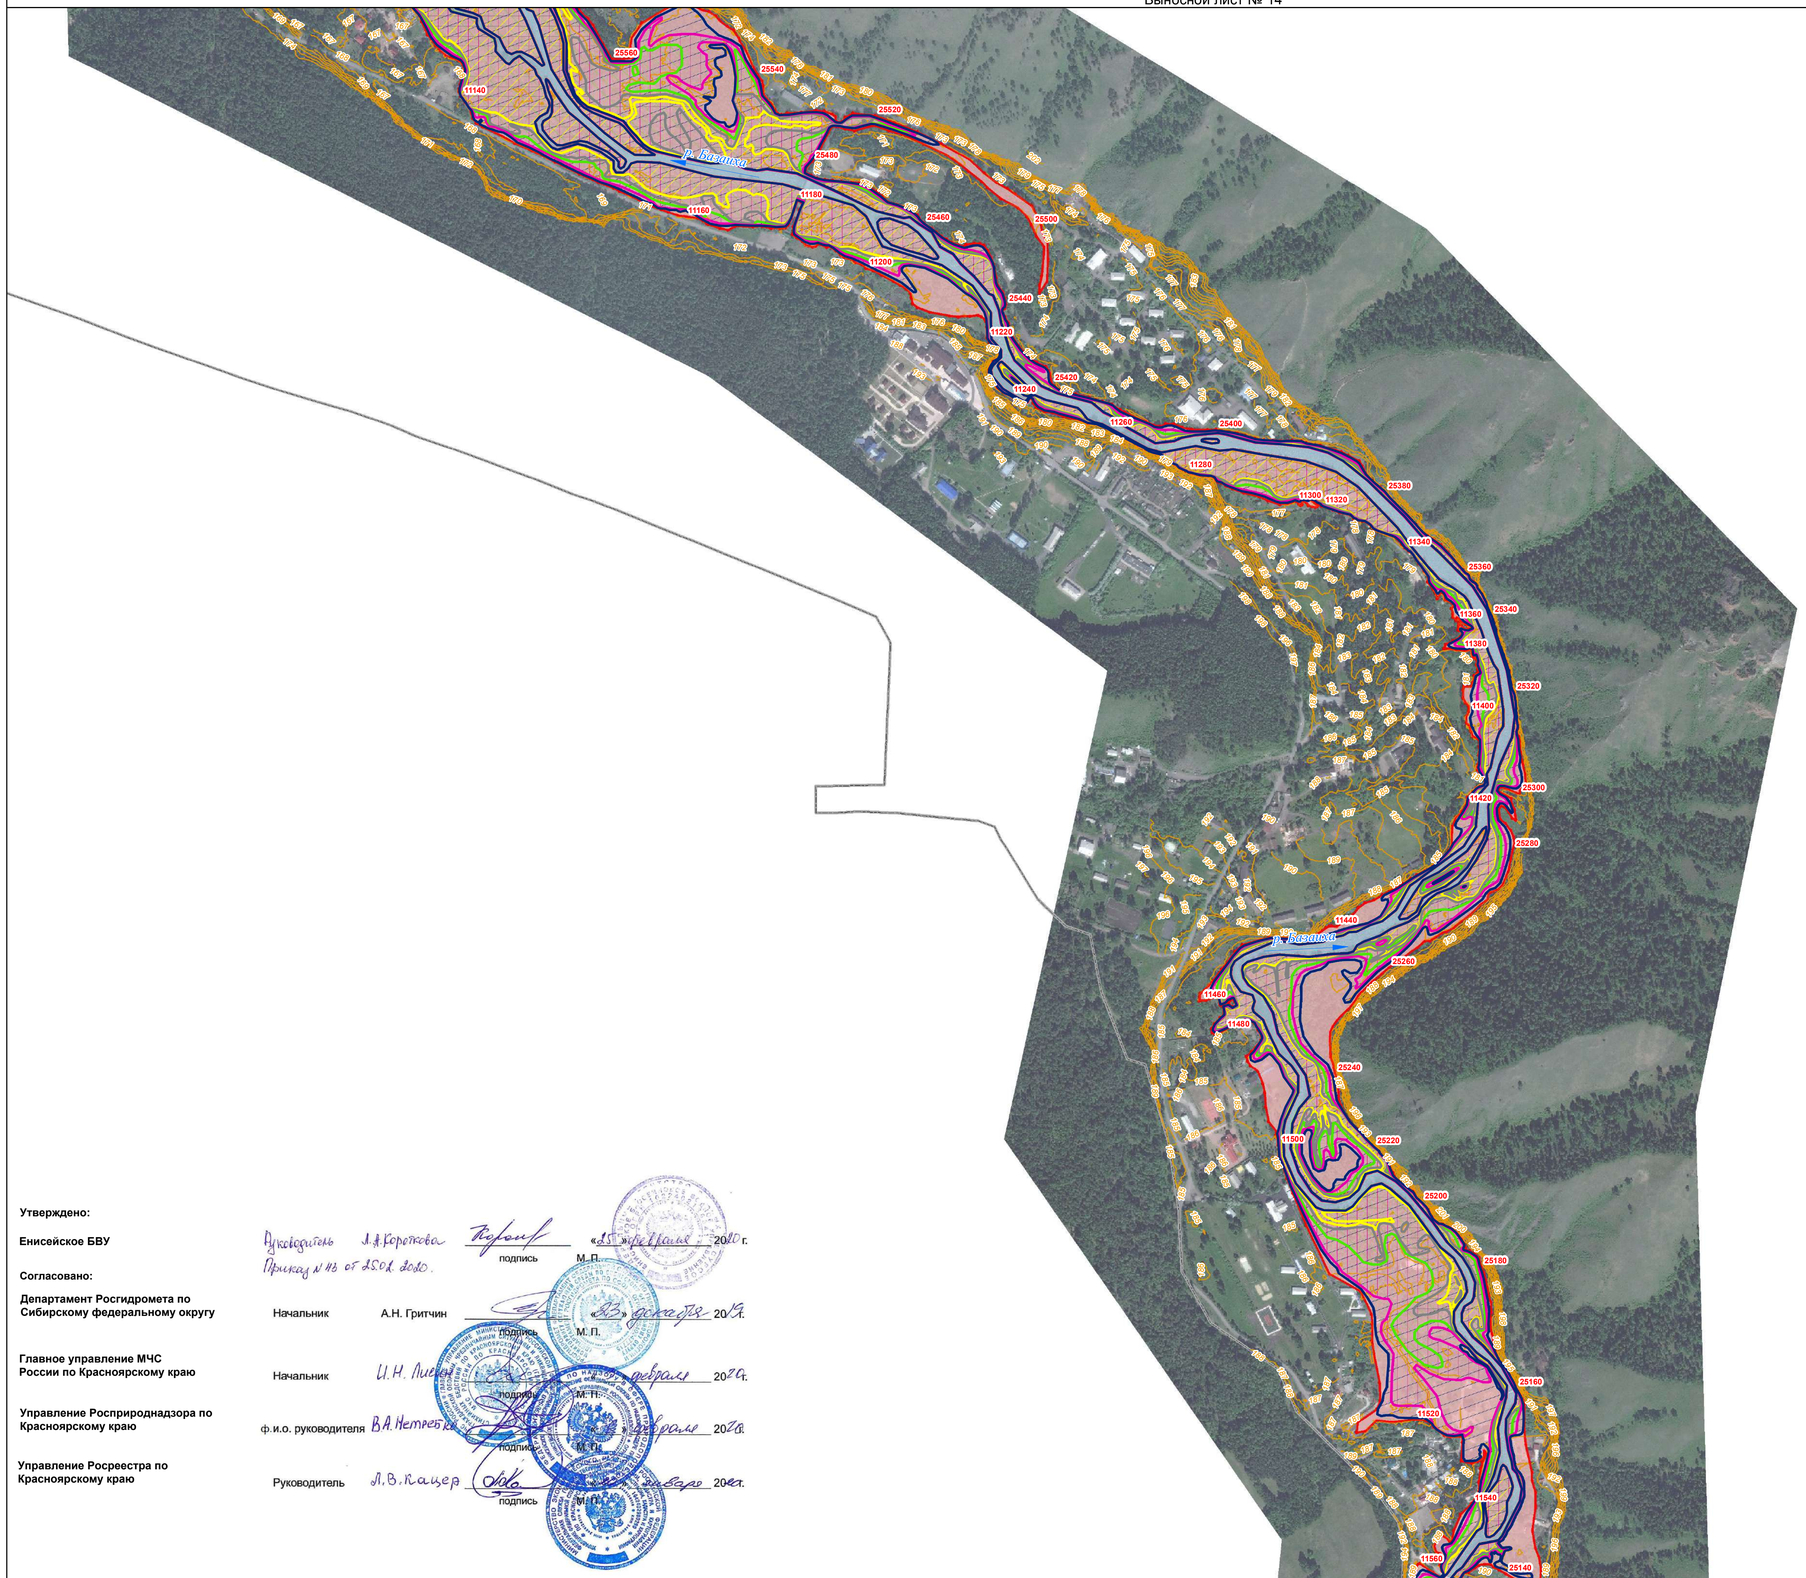


Схема расположения листов

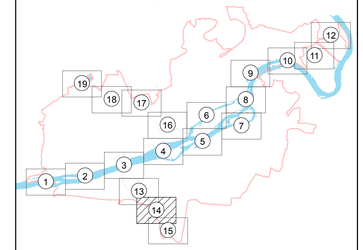

Утверждено:

Енисейское БВУ — Руководитель Л.А. Короткова, подпись, «15» февраля 2020 г., М.П. (Приказ № 43 от 15.02.2020)

Согласовано:

Департамент Росгидромета по Сибирскому федеральному округу — Начальник А.Н. Гритчин, подпись, «13» февраля 2020 г., М.П.

Главное управление МЧС России по Красноярскому краю — Начальник И.Н. Лисков, подпись, «14» февраля 2020 г., М.П.

Управление Росприроднадзора по Красноярскому краю — ф.и.о. руководителя В.А. Нетребко, подпись, «14» февраля 2020 г., М.П.

Управление Росреестра по Красноярскому краю — Руководитель Л.В. Кацер, подпись, «14» января 2020 г., М.П.

Условные обозначения

- зона затопления территорий, прилегающих к водотоку, затапливаемых при половодьях однопроцентной обеспеченности (повторяемость один раз в 100 лет)
- 1000 — опорные точки границ зоны затопления, их порядковые номера
- территории в границах зоны затопления, затапливаемые при максимальных уровнях воды 3% обеспеченности
- территории в границах зоны затопления, затапливаемые при максимальных уровнях воды 5% обеспеченности
- территории в границах зоны затопления, затапливаемые при максимальных уровнях воды 10% обеспеченности
- территории в границах зоны затопления, затапливаемые при максимальных уровнях воды 25% обеспеченности
- территории в границах зоны затопления, затапливаемые при максимальных уровнях воды 50% обеспеченности
- р. Базаиха, незарегулированная
- граница ГО город Красноярск

Масштаб 1 : 5 000


Определение границ зон затопления, подтопления территорий, прилегающих к р. Енисей, р. Кача, р. Бугач, р. Базаиха в границах г. Красноярска

Графическое описание местоположения границ зон затопления территорий, прилегающих к р. Базаиха

Выносной лист № 15

Схема расположения листов



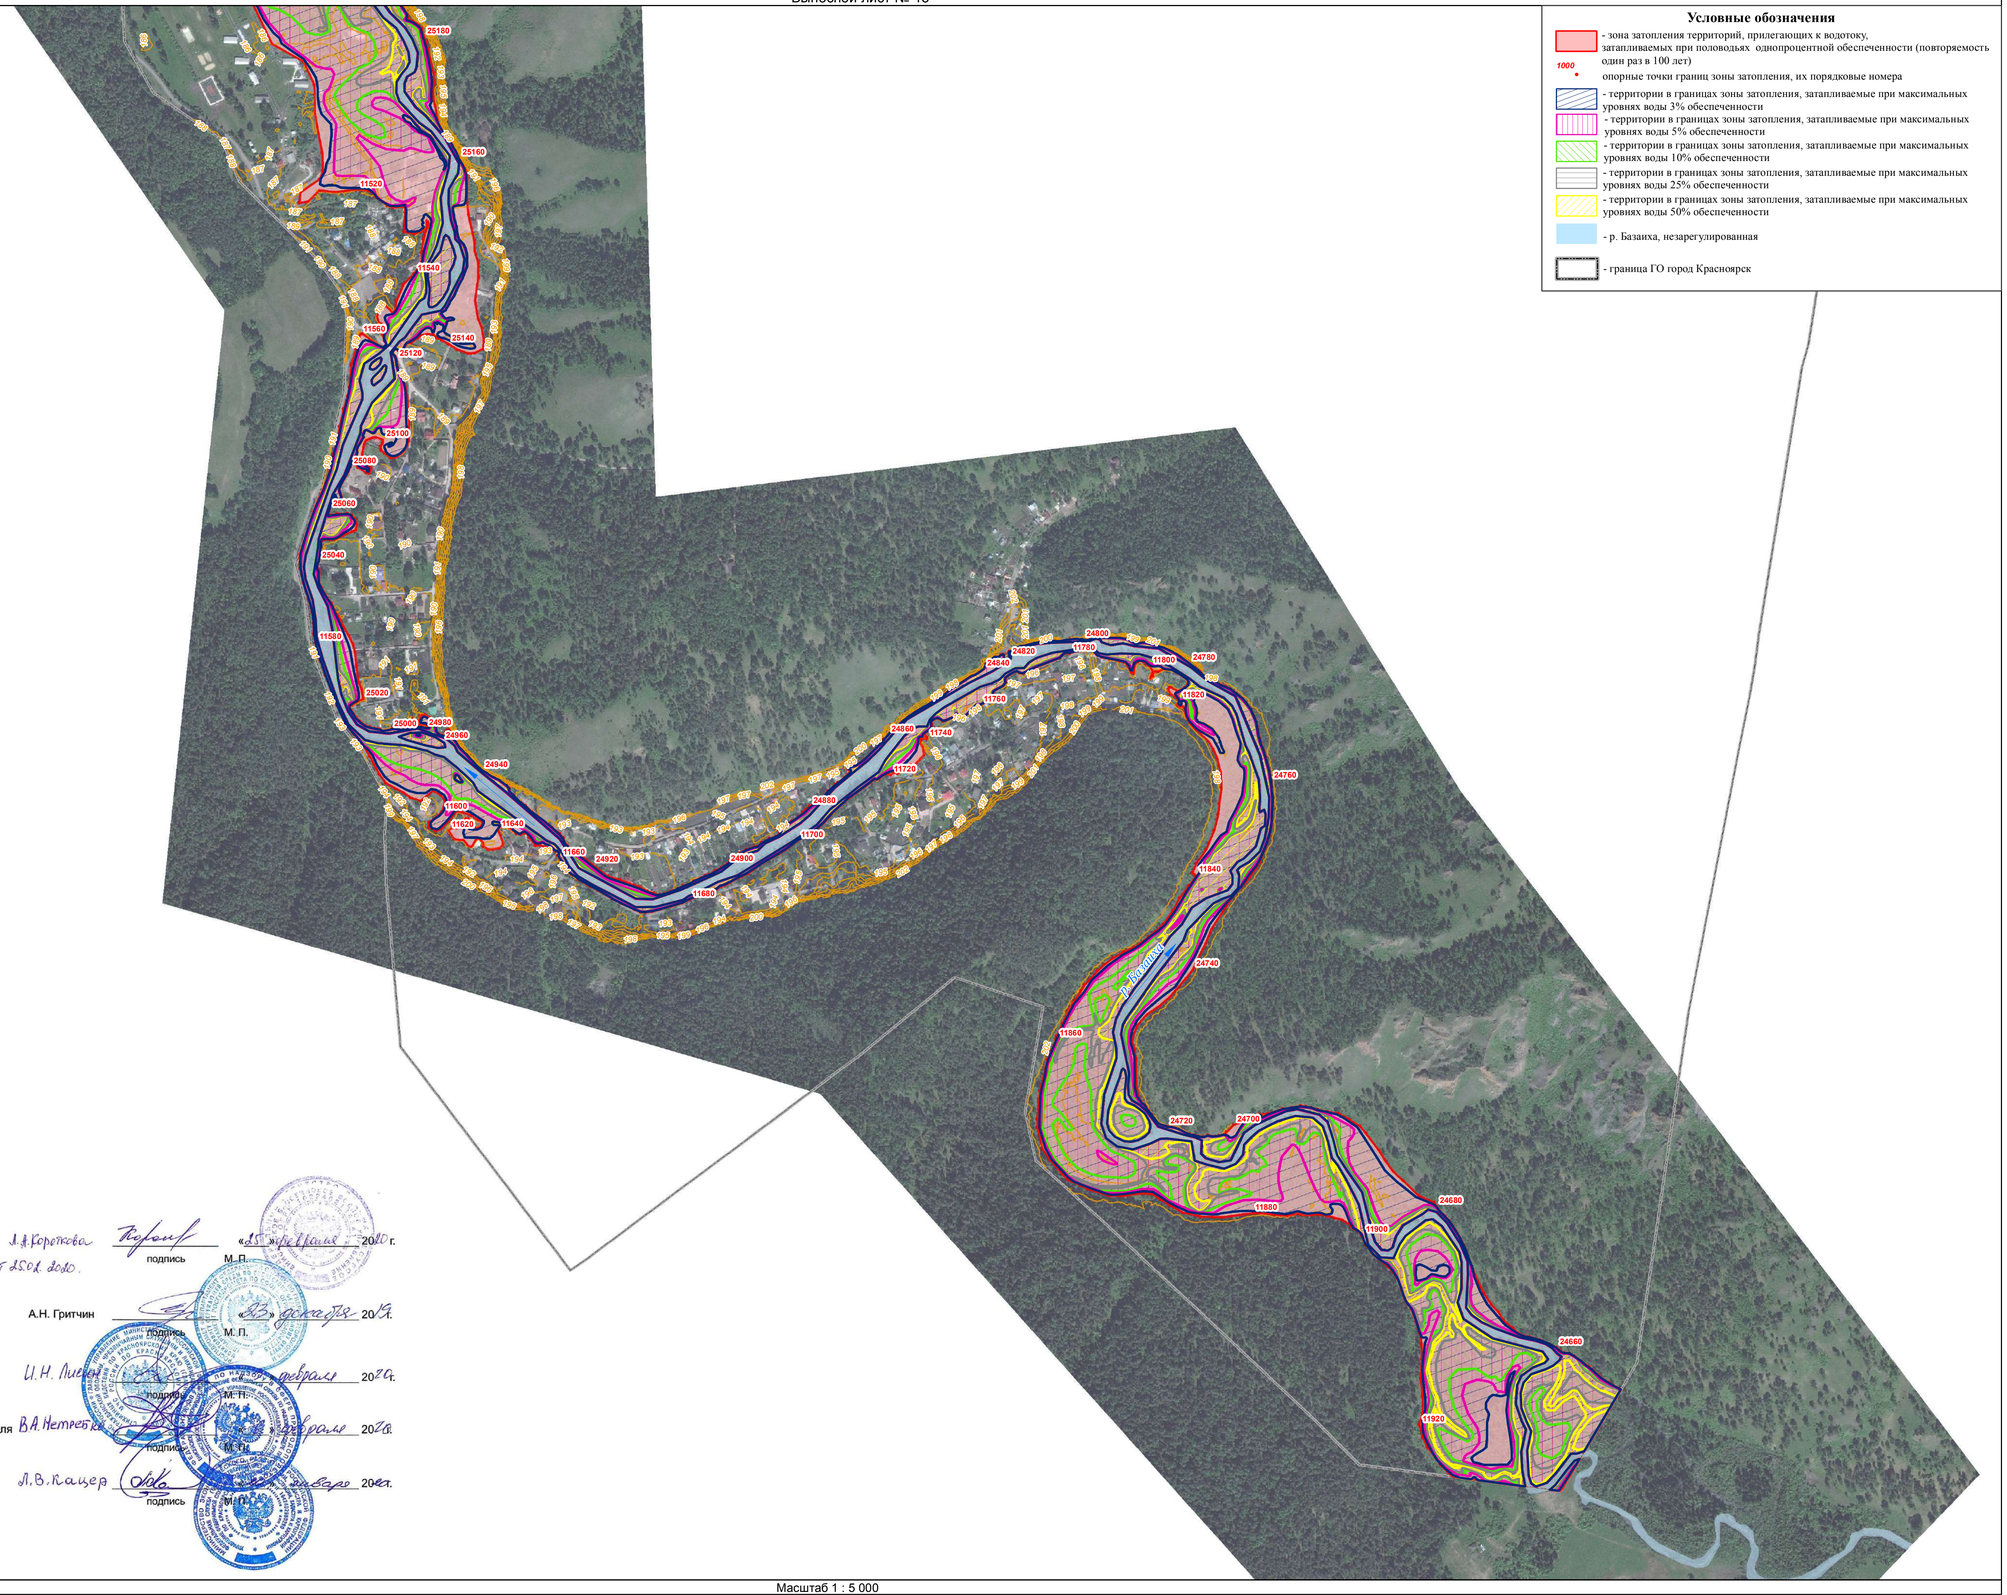

Условные обозначения

- зона затопления территорий, прилегающих к водотоку, затапливаемых при половодьях однопроцентной обеспеченности (повторяемость один раз в 100 лет)
- 1000 опорные точки границ зоны затопления, их порядковые номера
- территории в границах зоны затопления, затапливаемые при максимальных уровнях воды 3% обеспеченности
- территории в границах зоны затопления, затапливаемые при максимальных уровнях воды 5% обеспеченности
- территории в границах зоны затопления, затапливаемые при максимальных уровнях воды 10% обеспеченности
- территории в границах зоны затопления, затапливаемые при максимальных уровнях воды 25% обеспеченности
- территории в границах зоны затопления, затапливаемые при максимальных уровнях воды 50% обеспеченности
- р. Базаиха, незарегулированная
- граница ГО город Красноярск

Утверждено:

Енисейское БВУ — Руководитель Л.А. Короткова, Приказ № 45 от 25.02.2020. подпись М.П. «25» февраля 2020 г.

Согласовано:

Департамент Росгидромета по Сибирскому федеральному округу — Начальник А.Н. Гритчин, подпись М.П. «25» декабря 2019 г.

Главное управление МЧС России по Красноярскому краю — Начальник И.Н. Лисов, подпись М.П. «7» февраля 2020 г.

Управление Росприроднадзора по Красноярскому краю — ф.и.о. руководителя В.А. Нетребко, подпись М.П. «7» февраля 2020 г.


Управление Росреестра по Красноярскому краю — Руководитель Л.В. Кацер, подпись М.П. «10» января 2020 г.

Масштаб 1 : 5 000

Определение границ зон затопления, подтопления территорий, прилегающих к р. Енисей, р. Кача, р. Бугач, р. Базаиха в границах г. Красноярска

Графическое описание местоположения границ зон затопления территорий, прилегающих к р. Кача

Выносной лист № 16

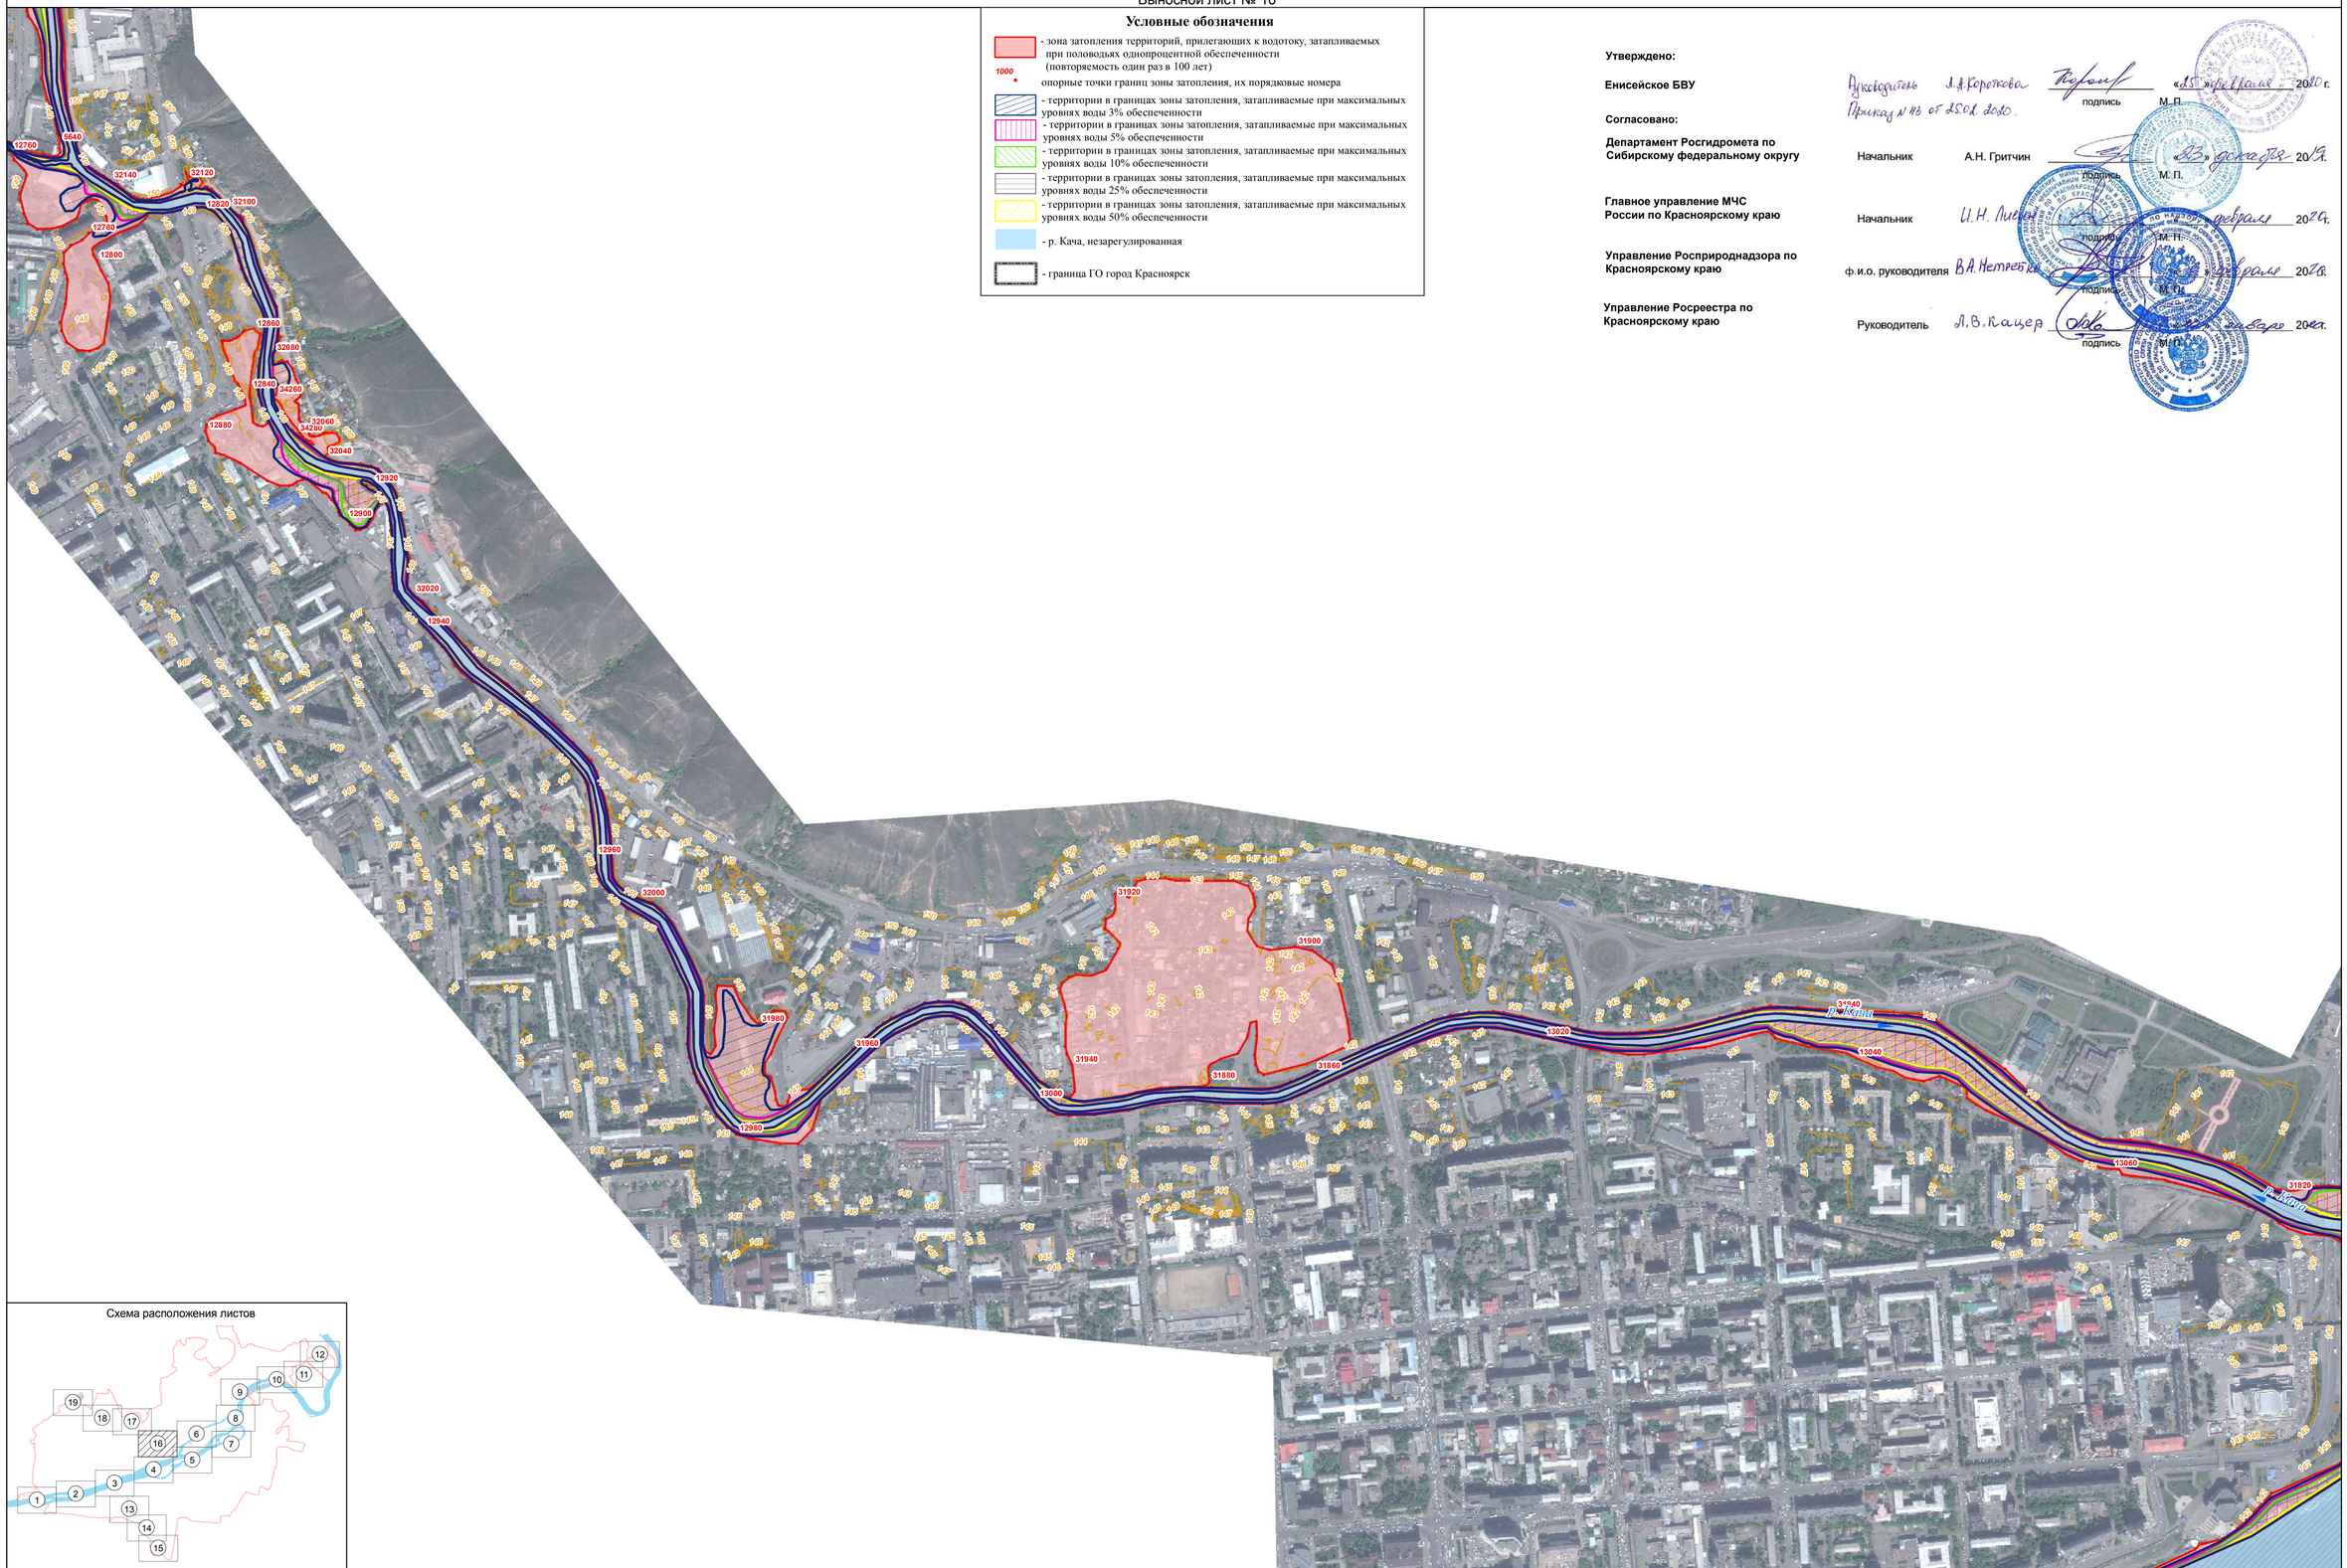

Условные обозначения

- зона затопления территорий, прилегающих к водотоку, затапливаемых при половодьях однопроцентной обеспеченности (повторяемость один раз в 100 лет)
- 1000 • опорные точки границ зоны затопления, их порядковые номера
- территории в границах зоны затопления, затапливаемые при максимальных уровнях воды 3% обеспеченности
- территории в границах зоны затопления, затапливаемые при максимальных уровнях воды 5% обеспеченности
- территории в границах зоны затопления, затапливаемые при максимальных уровнях воды 10% обеспеченности
- территории в границах зоны затопления, затапливаемые при максимальных уровнях воды 25% обеспеченности
- территории в границах зоны затопления, затапливаемые при максимальных уровнях воды 50% обеспеченности
- р. Кача, незарегулированная
- граница ГО город Красноярск

Утверждено:

Енисейское БВУ

Руководитель Л.А. Короткова — подпись — М.П. — «25» февраля 2020 г.

Приказ № 43 от 25.02.2020.

Согласовано:

Департамент Росгидромета по Сибирскому федеральному округу

Начальник А.Н. Гритчин — подпись — М.П. — «03» декабря 2019 г.

Главное управление МЧС России по Красноярскому краю

Начальник И.Н. Лисков — подпись — М.П. — «28» февраля 2020 г.

Управление Росприроднадзора по Красноярскому краю

ф.и.о. руководителя В.А. Нетреба — подпись — М.П. — «28» февраля 2020 г.

Управление Росреестра по Красноярскому краю

Руководитель Л.В. Кайзер — подпись — М.П. — «28» февраля 2020 г.

Схема расположения листов

Масштаб 1 : 5 000

Определение границ зон затопления, подтопления территорий, прилегающих к р. Енисей, р. Кача, р. Бугач, р. Базаиха в границах г. Красноярска

Графическое описание местоположения границ зон затопления территорий, прилегающих к р. Бугач, р. Кача

Выносной лист № 17

Схема расположения листов

Утверждено:

Енисейское БВУ

Руководитель Л.А.Короткова _____ «25» февраля 2020 г.
Приказ № 43 от 25.02.2020.
подпись М.П.

Согласовано:

Департамент Росгидромета по Сибирскому федеральному округу

Начальник А.Н. Гритчин _____ «13» декабря 2019 г.
подпись М.П.

Главное управление МЧС России по Красноярскому краю


Начальник И.Н. Лигеон _____ «17» февраля 2020 г.
подпись М.П.

Управление Росприроднадзора по Красноярскому краю

ф.и.о. руководителя В.А. Нетребко _____ «17» февраля 2020 г.
подпись М.П.

Управление Росреестра по Красноярскому краю

Руководитель Л.В. Кацер _____ «17» января 2020 г.
подпись М.П.

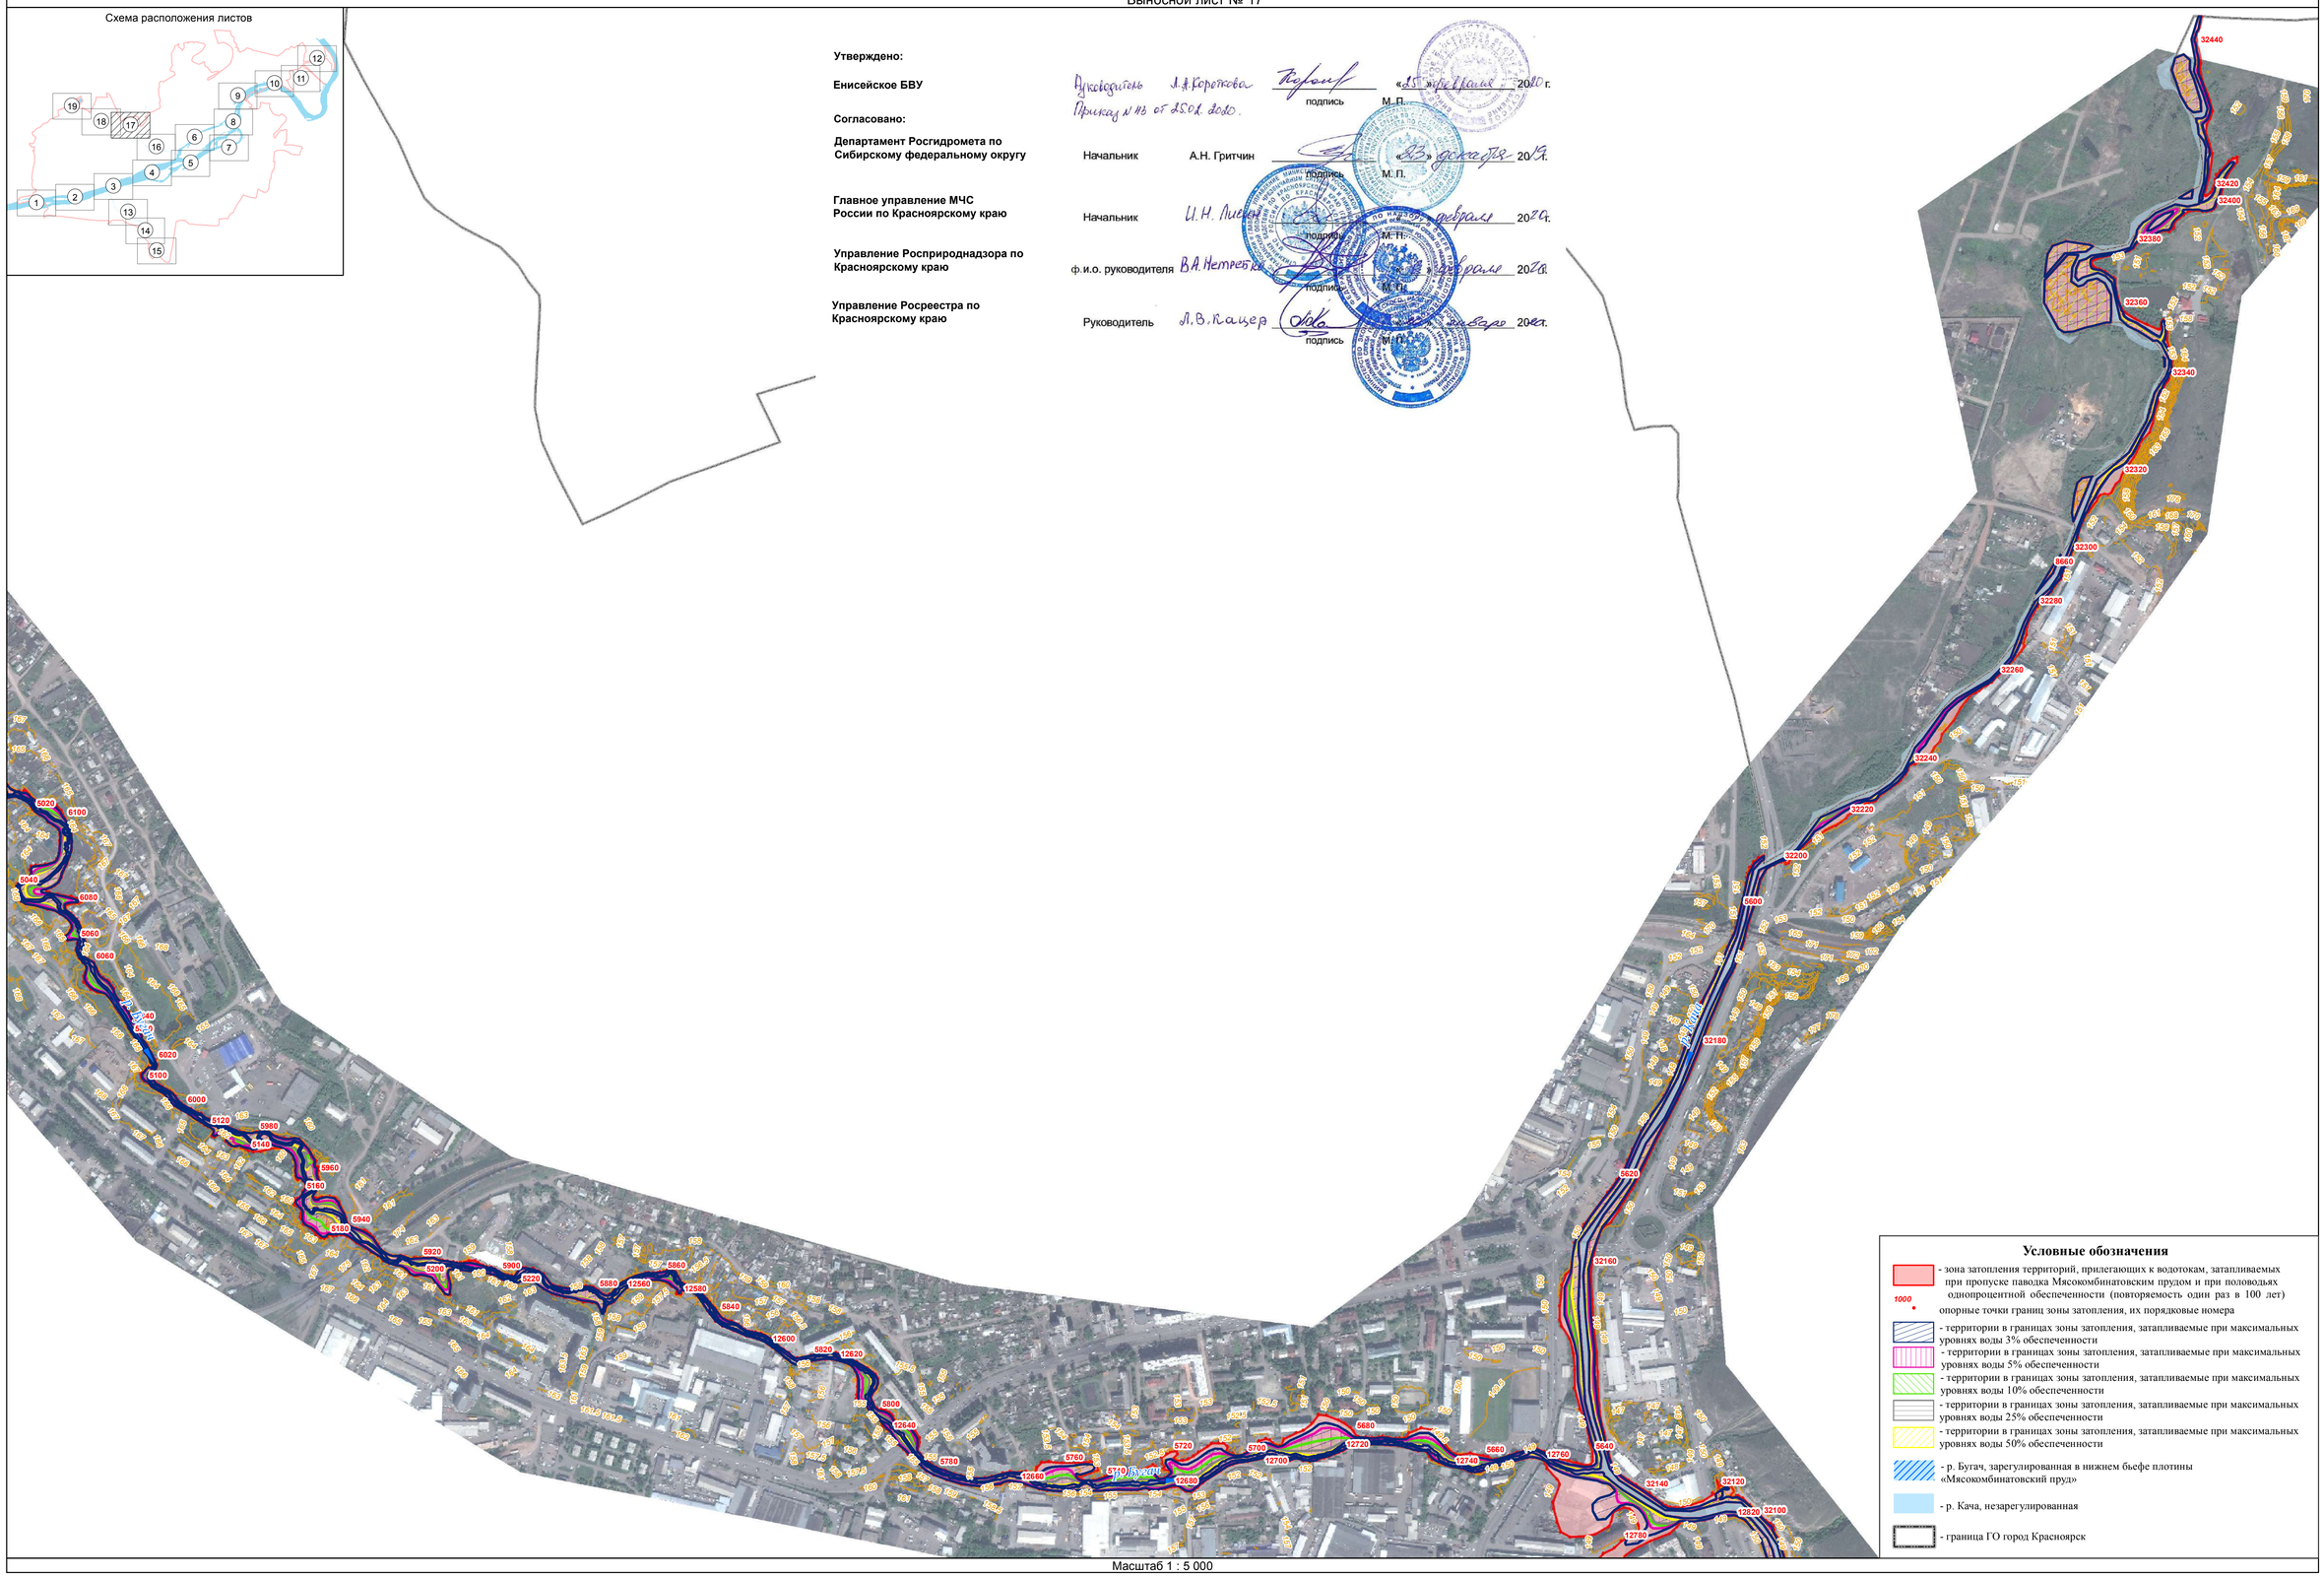

Условные обозначения


- зона затопления территорий, прилегающих к водотокам, затапливаемых при пропуске паводка Мясокомбинатовским прудом и при половодьях однопроцентной обеспеченности (повторяемость один раз в 100 лет)
- 1000 опорные точки границ зоны затопления, их порядковые номера
- территории в границах зоны затопления, затапливаемые при максимальных уровнях воды 3% обеспеченности
- территории в границах зоны затопления, затапливаемые при максимальных уровнях воды 5% обеспеченности
- территории в границах зоны затопления, затапливаемые при максимальных уровнях воды 10% обеспеченности
- территории в границах зоны затопления, затапливаемые при максимальных уровнях воды 25% обеспеченности
- территории в границах зоны затопления, затапливаемые при максимальных уровнях воды 50% обеспеченности
- р. Бугач, зарегулированная в нижнем бьефе плотины «Мясокомбинатовский пруд»
- р. Кача, незарегулированная
- граница ГО город Красноярск

Масштаб 1 : 5 000

Определение границ зон затопления, подтопления территорий, прилегающих к р. Енисей, р. Кача, р. Бугач, р. Базаиха в границах г. Красноярска

Графическое описание местоположения границ зон затопления территорий, прилегающих к р. Бугач

Выносной лист № 18

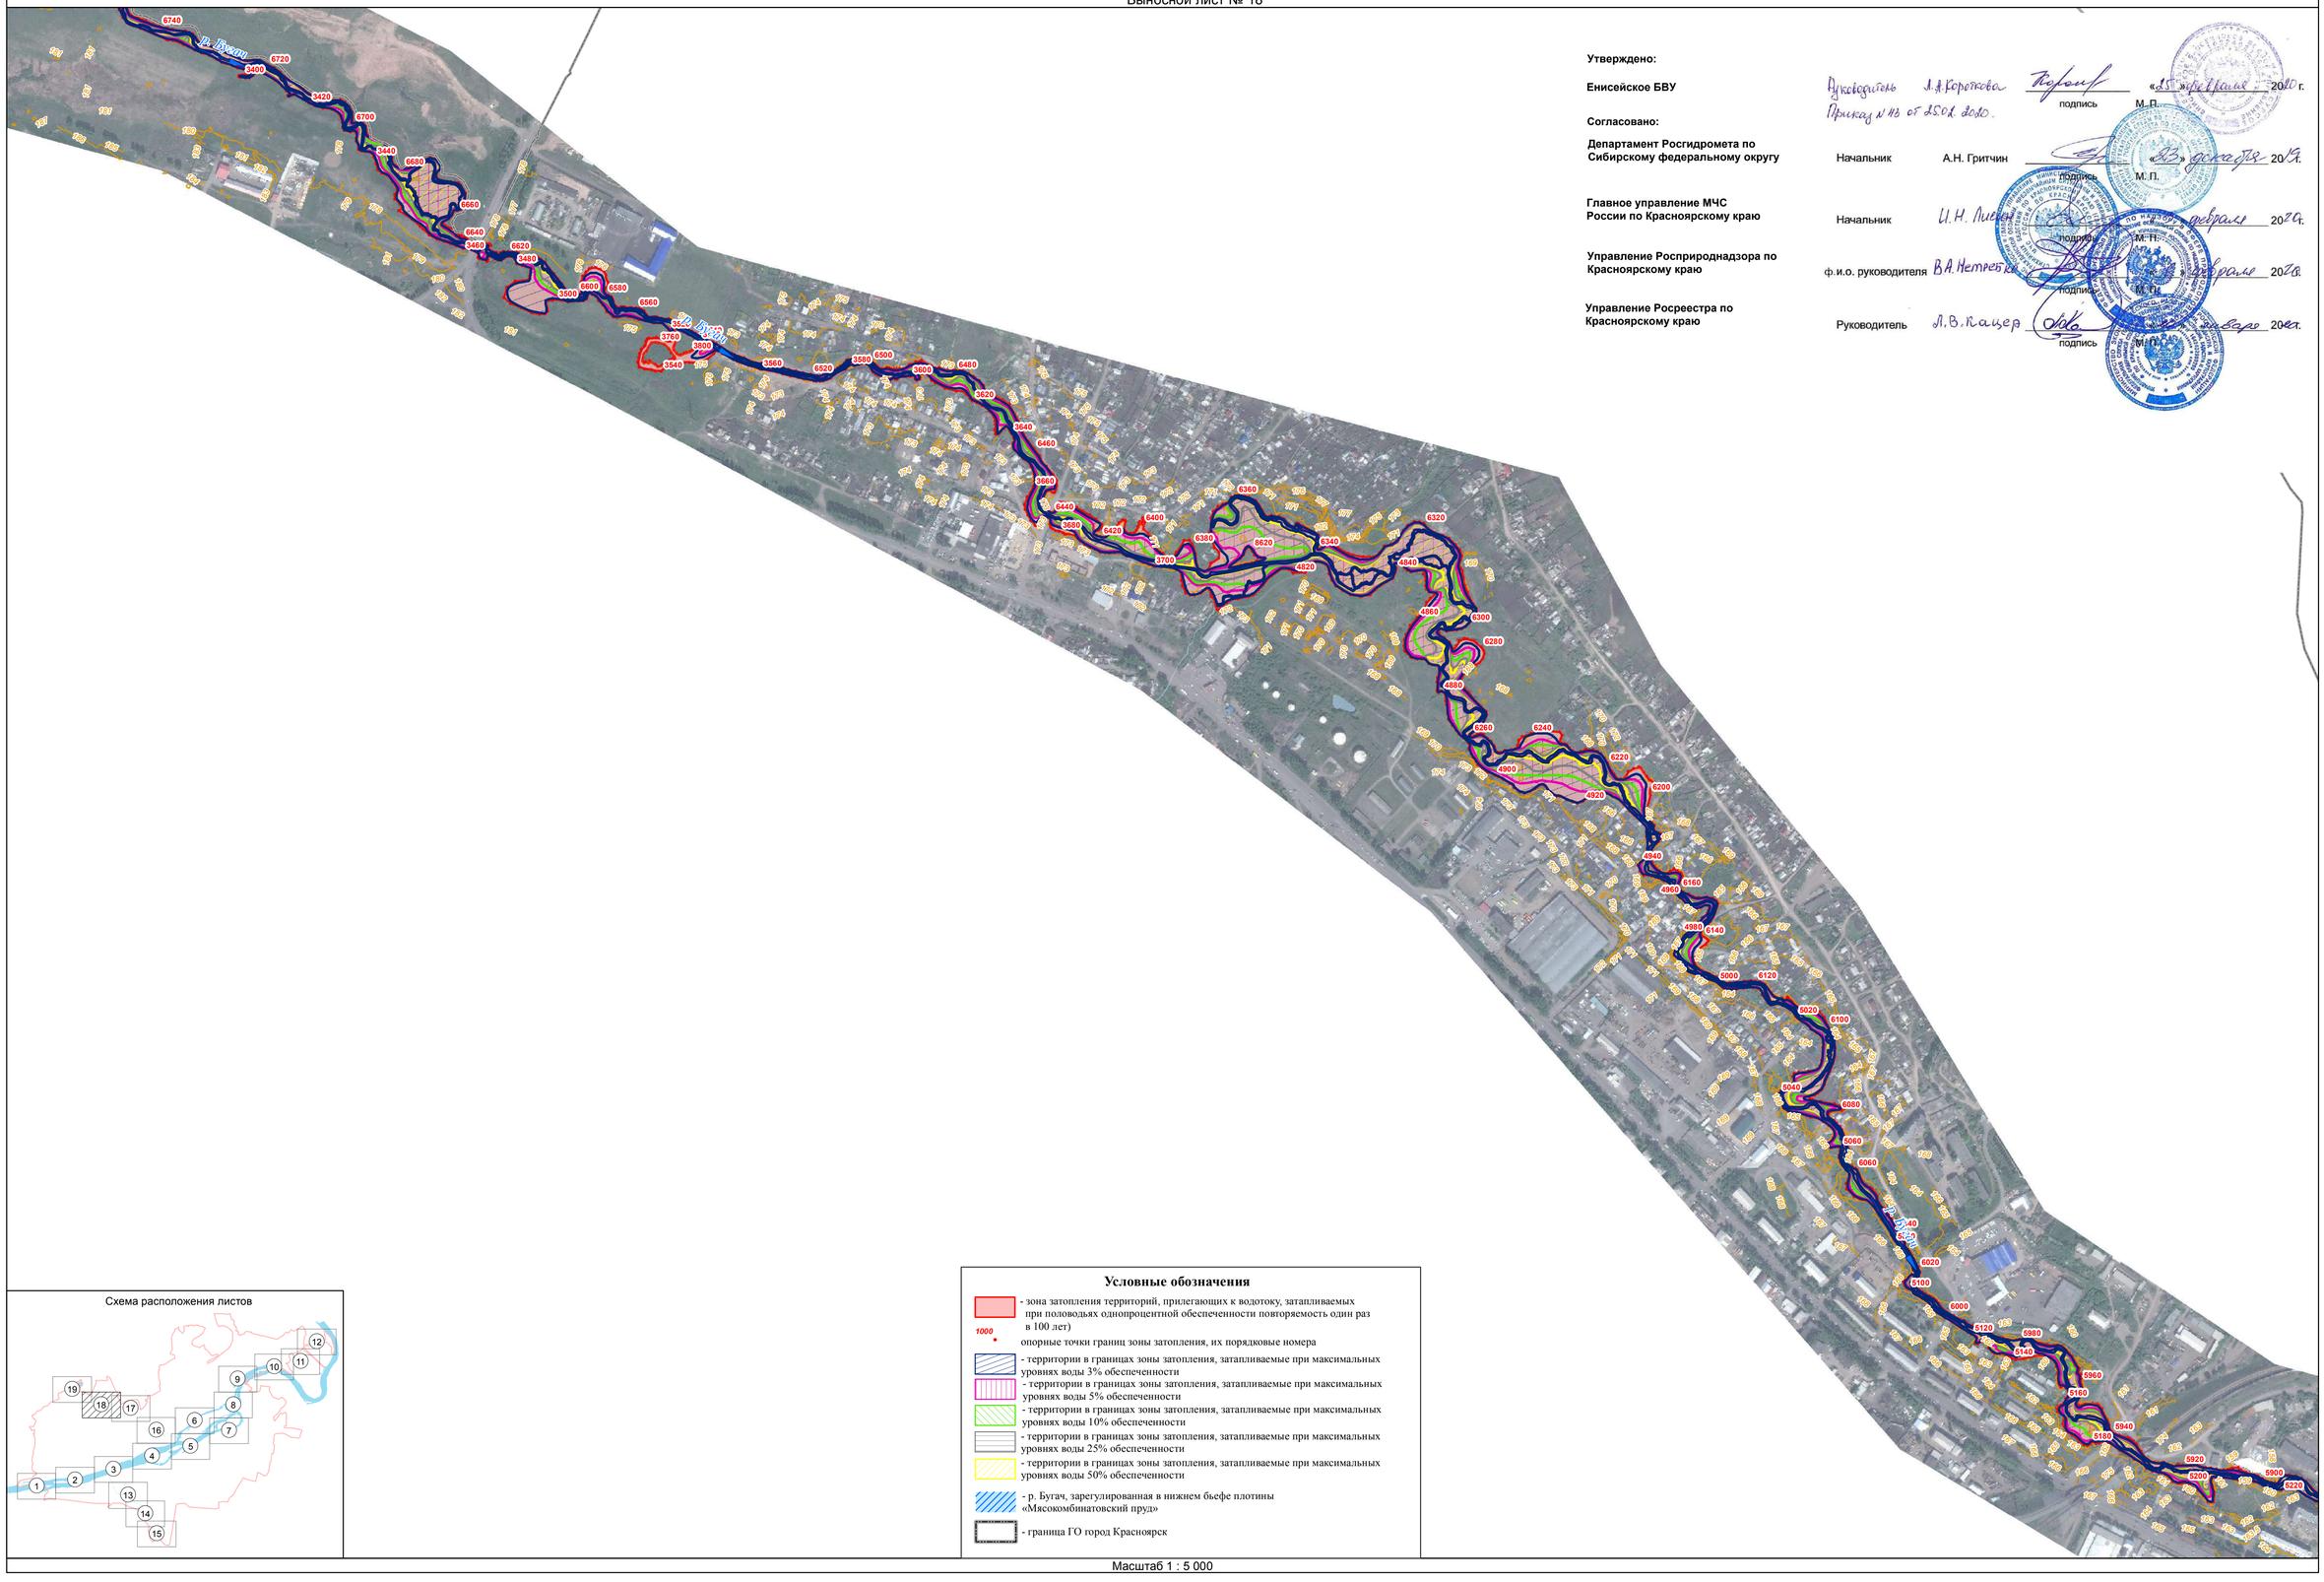

Утверждено:

Енисейское БВУ

Руководитель Л.А. Короткова — подпись — М.П. — «15» февраля 2020 г.

Приказ № 43 от 25.02.2020.

Согласовано:

Департамент Росгидромета по Сибирскому федеральному округу

Начальник А.Н. Гритчин — подпись — М.П. — «13» декабря 20 19 г.

Главное управление МЧС России по Красноярскому краю

Начальник И.Н. Лисенко — подпись — М.П. — «17» февраля 2020 г.

Управление Росприроднадзора по Красноярскому краю

ф.и.о. руководителя В.А. Нетребко — подпись — М.П. — «13» февраля 2020 г.

Управление Росреестра по Красноярскому краю

Руководитель Л.В. Кайзер — подпись — М.П. — «17» января 2020 г.

Схема расположения листов

Условные обозначения

- зона затопления территорий, прилегающих к водотоку, затапливаемых при половодьях однопроцентной обеспеченности повторяемость один раз в 100 лет)

1000 — опорные точки границ зоны затопления, их порядковые номера

- территории в границах зоны затопления, затапливаемые при максимальных уровнях воды 3% обеспеченности

- территории в границах зоны затопления, затапливаемые при максимальных уровнях воды 5% обеспеченности

- территории в границах зоны затопления, затапливаемые при максимальных уровнях воды 10% обеспеченности

- территории в границах зоны затопления, затапливаемые при максимальных уровнях воды 25% обеспеченности

- территории в границах зоны затопления, затапливаемые при максимальных уровнях воды 50% обеспеченности

- р. Бугач, зарегулированная в нижнем бьефе плотины «Мясокомбинатовский пруд»

- граница ГО город Красноярск

Масштаб 1 : 5 000

Определение границ зон затопления, подтопления территорий, прилегающих к р. Енисей, р. Кача, р. Бугач, р. Базаиха в границах г. Красноярска

Графическое описание местоположения границ зон затопления территорий, прилегающих к р. Бугач

Выносной лист № 19

Схема расположения листов



Условные обозначения

- зоны затопления территорий, прилегающих к водотоку, затапливаемых при половодьях и при пропуске паводка Мясокомбинатовским прудом однопроцентной обеспеченности (повторяемость один раз в 100 лет)
- зона затопления территорий, прилегающих к Мясокомбинатовскому пруду, затапливаемых при форсированном подпорном уровне воды водохранилища 3 % обеспеченности
- 1000 опорные точки границ зоны затопления, их порядковые номера
- территории в границах зоны затопления, затапливаемые при максимальных уровнях воды 3% обеспеченности
- территории в границах зоны затопления, затапливаемые при максимальных уровнях воды 5% обеспеченности
- территории в границах зоны затопления, затапливаемые при максимальных уровнях воды 10% обеспеченности
- территории в границах зоны затопления, затапливаемые при максимальных уровнях воды 25% обеспеченности
- территории в границах зоны затопления, затапливаемые при максимальных уровнях воды 50% обеспеченности
- р. Бугач, незарегулированная
- р. Бугач, зарегулированная в нижнем бьефе плотины «Мясокомбинатовский пруд»
- граница ГО город Красноярск



Утверждено:

Енисейское БВУ

Руководитель Л.А. Короткова _____ «25» января 2020 г.
Приказ № 46 от 25.01.2020.
подпись М.П.

Согласовано:

Департамент Росгидромета по Сибирскому федеральному округу

Начальник А.Н. Гритчин _____ «28» декабря 2019 г.
подпись М.П.

Главное управление МЧС России по Красноярскому краю

Начальник И.Н. Лиевен _____ «13» февраля 2020 г.
подпись М.П.

Управление Росприроднадзора по Красноярскому краю

ф.и.о. руководителя В.А. Нетребко _____ «13» февраля 2020 г.
подпись М.П.

Управление Росреестра по Красноярскому краю

Руководитель Л.В. Кайзер _____ «13» февраля 2020 г.
подпись М.П.

Масштаб 1 : 5 000

Определение границ зон затопления, подтопления территорий, прилегающих к р. Енисей, р. Кача, р. Бугач, р. Базаиха в границах г. Красноярска

Графическое описание местоположения границ зон затопления территорий, прилегающих к р. Бугач

Выносной лист № 19

Схема расположения листов





Условные обозначения

- зоны затопления территорий, прилегающих к водотоку, затапливаемых при половодьях и при пропуске паводка Мясокомбинатовским прудом однопроцентной обеспеченности (повторяемость один раз в 100 лет)
- зона затопления территорий, прилегающих к Мясокомбинатовскому пруду, затапливаемых при форсированном подпорном уровне воды водохранилища 3 % обеспеченности
- 1000 опорные точки границ зоны затопления, их порядковые номера
- территории в границах зоны затопления, затапливаемые при максимальных уровнях воды 3% обеспеченности
- территории в границах зоны затопления, затапливаемые при максимальных уровнях воды 5% обеспеченности
- территории в границах зоны затопления, затапливаемые при максимальных уровнях воды 10% обеспеченности
- территории в границах зоны затопления, затапливаемые при максимальных уровнях воды 25% обеспеченности
- территории в границах зоны затопления, затапливаемые при максимальных уровнях воды 50% обеспеченности
- р. Бугач, незарегулированная
- р. Бугач, зарегулированная в нижнем бьефе плотины «Мясокомбинатовский пруд»
- граница ГО город Красноярск

Утверждено:

Енисейское БВУ

Руководитель Л.А. Короткова _____ «15» февраля 2020 г.
Приказ № 43 от 25.01.2020.
подпись М. П.

Согласовано:

Департамент Росгидромета по Сибирскому федеральному округу

Начальник А.Н. Гритчин _____ «13» декабря 2019 г.
подпись М. П.

Главное управление МЧС России по Красноярскому краю

Начальник И.Н. Лиевен _____ «17» февраля 2020 г.
подпись М. П.

Управление Росприроднадзора по Красноярскому краю

ф.и.о. руководителя В.А. Нетребко _____ «17» февраля 2020 г.
подпись М. П.

Управление Росреестра по Красноярскому краю

Руководитель Л.В. Кацер _____ «17» февраля 2020 г.
подпись М. П.

Масштаб 1 : 5 000